

SIGNOS CONVENCIONALES

| | |
|------------------|---|
| LIMITES | |
| | LIMITE TERMINO MUNICIPAL |
| | LIMITE CASCO URBANO |
| | LIMITE POLIGONOS |
| | NUMERACION POLIGONOS |
| ALTIMETRIA | |
| | CURVA DE NIVEL PRINCIPAL |
| | CURVA DE NIVEL SECUNDARIA |
| HIDROGRAFIA | |
| | ARROYOS |
| | CHARCAS |
| INFRAESTRUCTURAS | |
| | CARRETERA DSA-207 (MONTERUBIO A SALAMANCA) |
| | CARRETERA DSA-204 (FRADES DE LA SIERRA A CILEROS) |
| | CARRETERA DSA - 206 |
| | CARRETERA CM - 512 |
| | CAMINOS |

CLASIFICACION DEL SUELO

| | | |
|--|----------|--|
| | SU-C | SUELO URBANO |
| | SR-C | SUELO RUSTICO |
| | SR-AT | SUELO RUSTICO ASENTAMIENTO TRADICIONAL |
| | SR-AT ai | SUELO RUSTICO ASENTAMIENTO IRREGULAR |
| | SUR-D | SUELO URBANIZABLE |
| | SR-EU | SUELO DE ENTORNO URBANO |
| | SR-PC ya | SUELO R. CON PROTECCION CULTURAL. YACIMIENTOS |
| | SR-PC | SUELO R. CON PROT. CULTURAL. VEREDA, COLADA Y CORDEL |
| | SR-PC | SUELO R. CON PROT. CULTURAL. CALZADA DE LA PLATA |
| | SR-PE | SUELO R. DE PROTECCION ESPECIAL. CUADRICULA MINERA |
| | SR-PI | SUELO RUSTICO CON PROTECCION DE INFRAESTRUCTURAS |

DOCUMENTO DE AVANCE

AYUNTAMIENTO DE MORILLES
NORMAS URBANISTICAS MUNICIPALES

REFERENCIA GRAFICA

NOVIEMBRE - 2010

EQUIPO REDACTOR



FRANCISCO LÓPEZ-CORON SAN SEGUNDO
ARQUITECTO


PLANO DE ORDENACION: ESCALA: EQUIPO REDACTOR

1 / 12.000

ESCALA GRAFICA



PO-1 CLASIFICACION
TERMINO MUNICIPAL

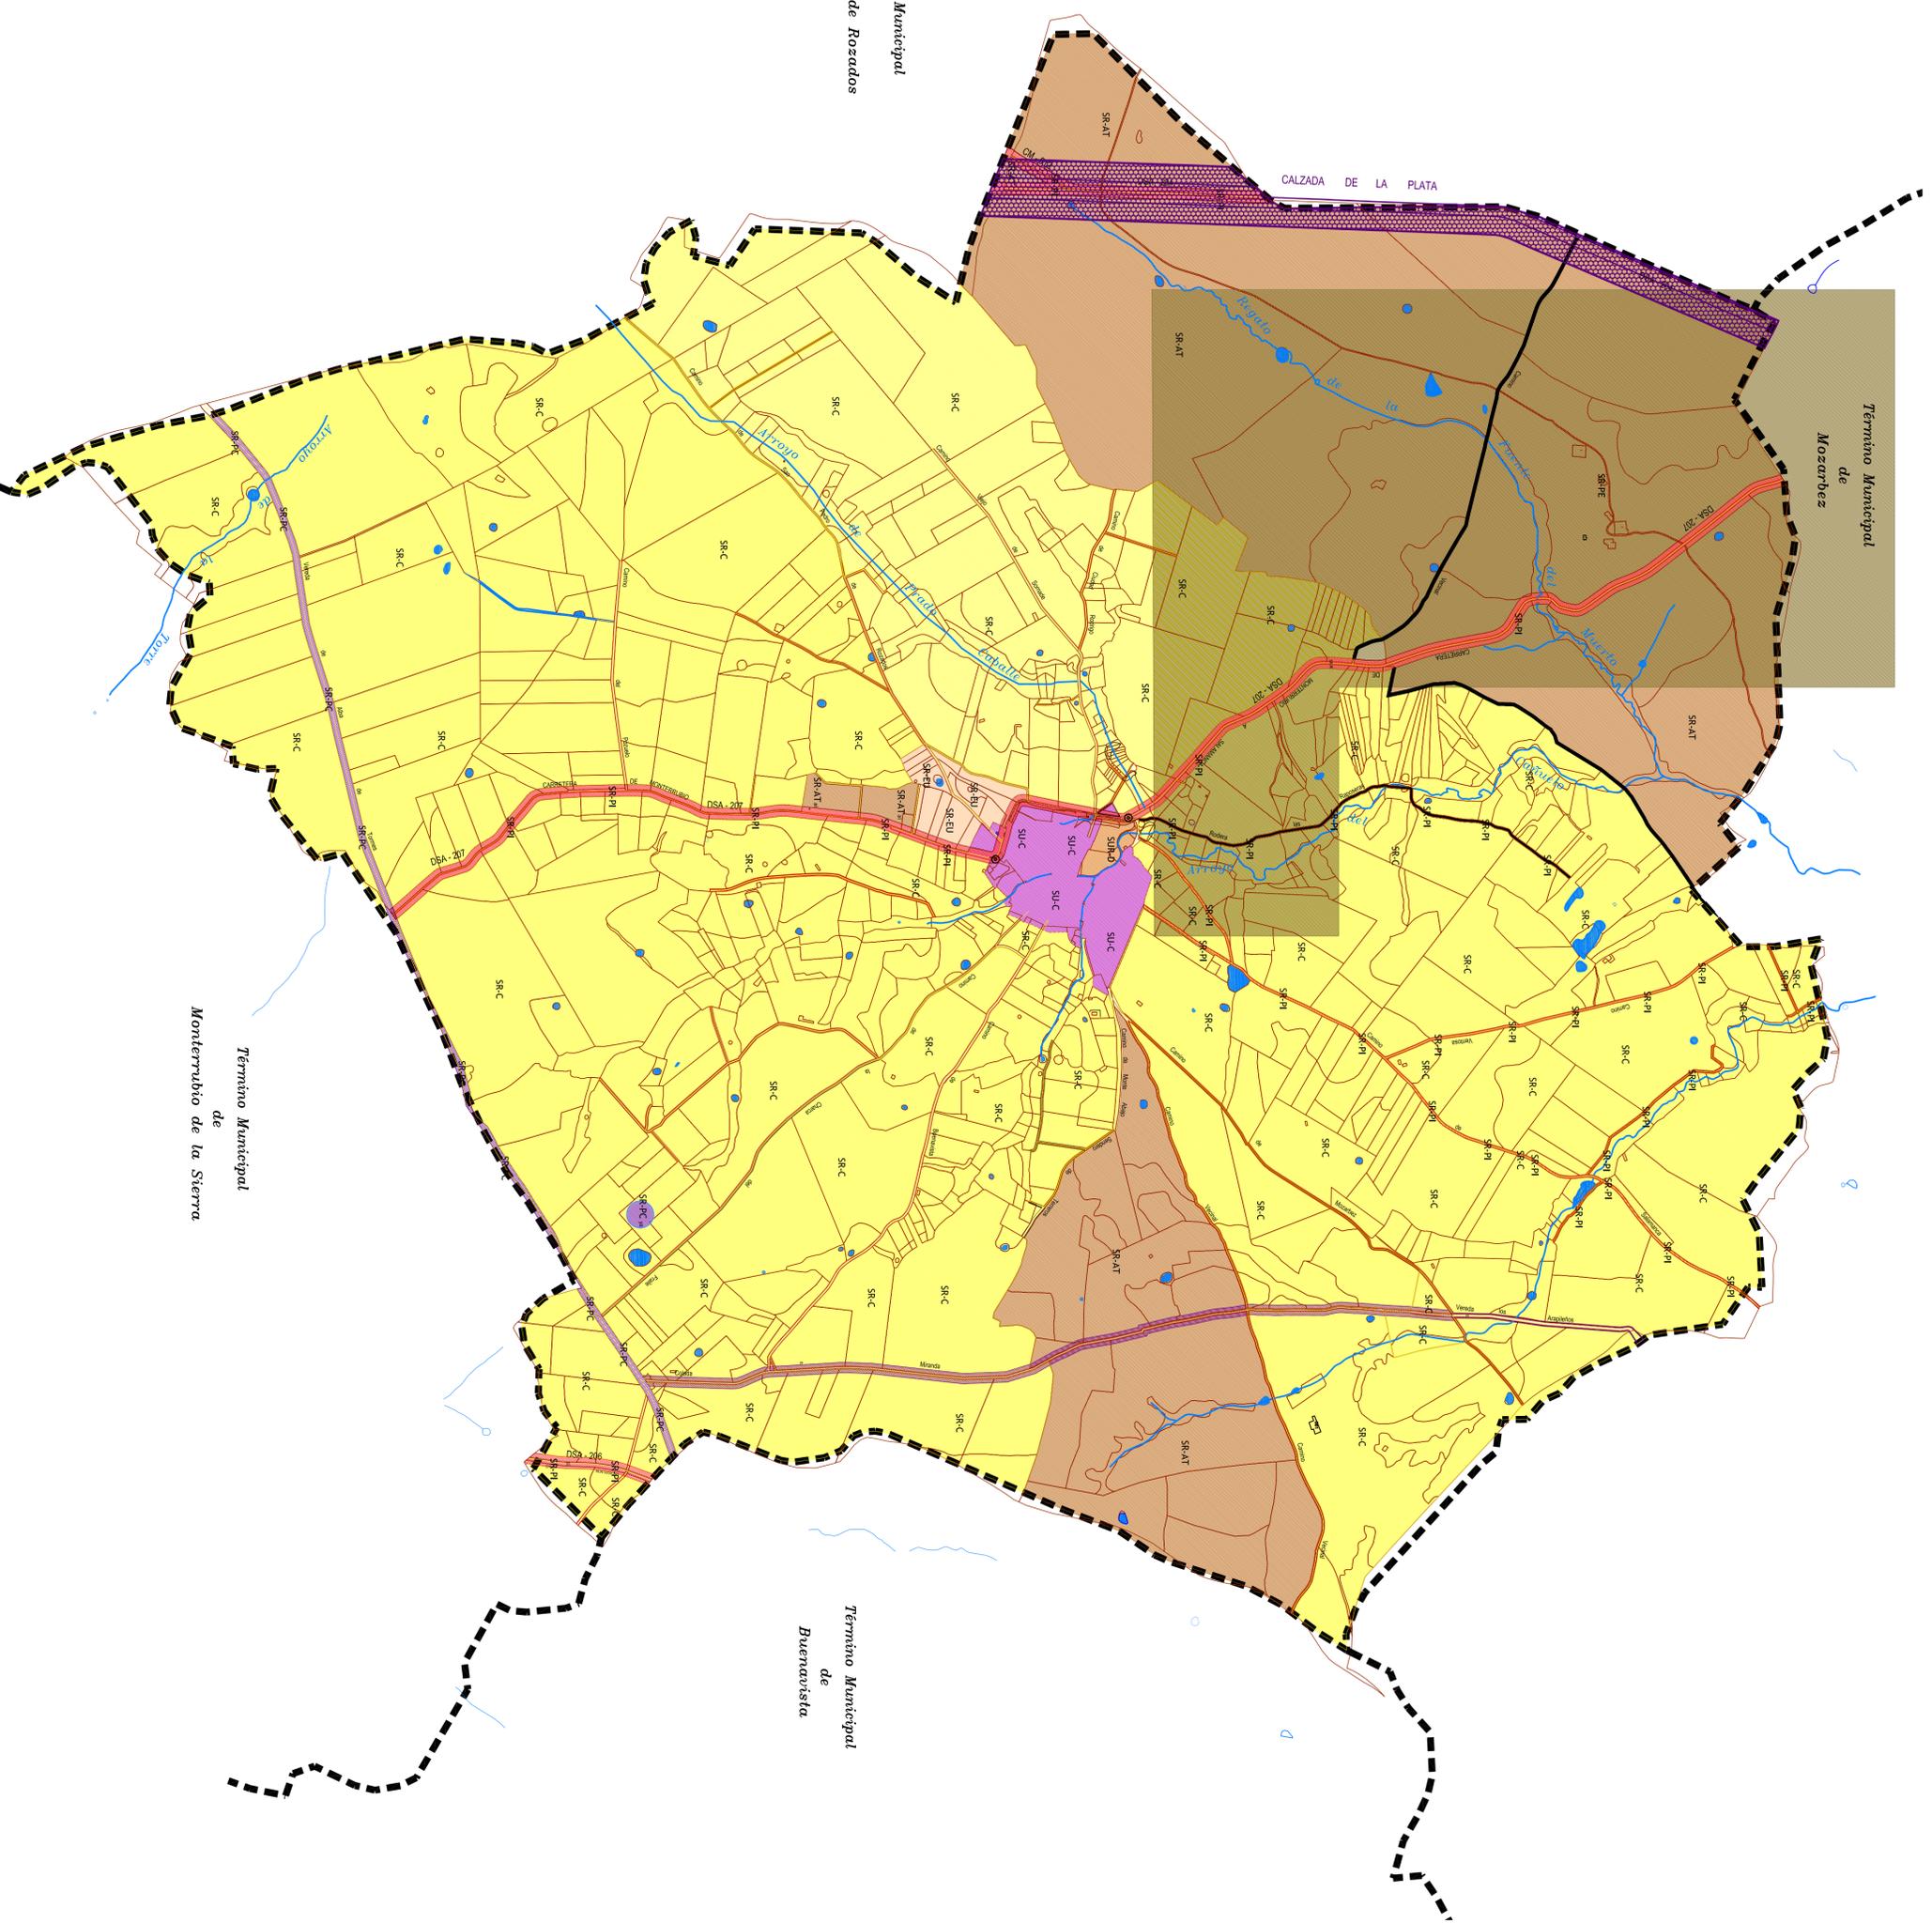


Termino Municipal
de
San Pedro de Rozados

Termino Municipal
de
Mozarbez

Termino Municipal
de
Monterubio de la Sierra

Termino Municipal
de
Buenavista

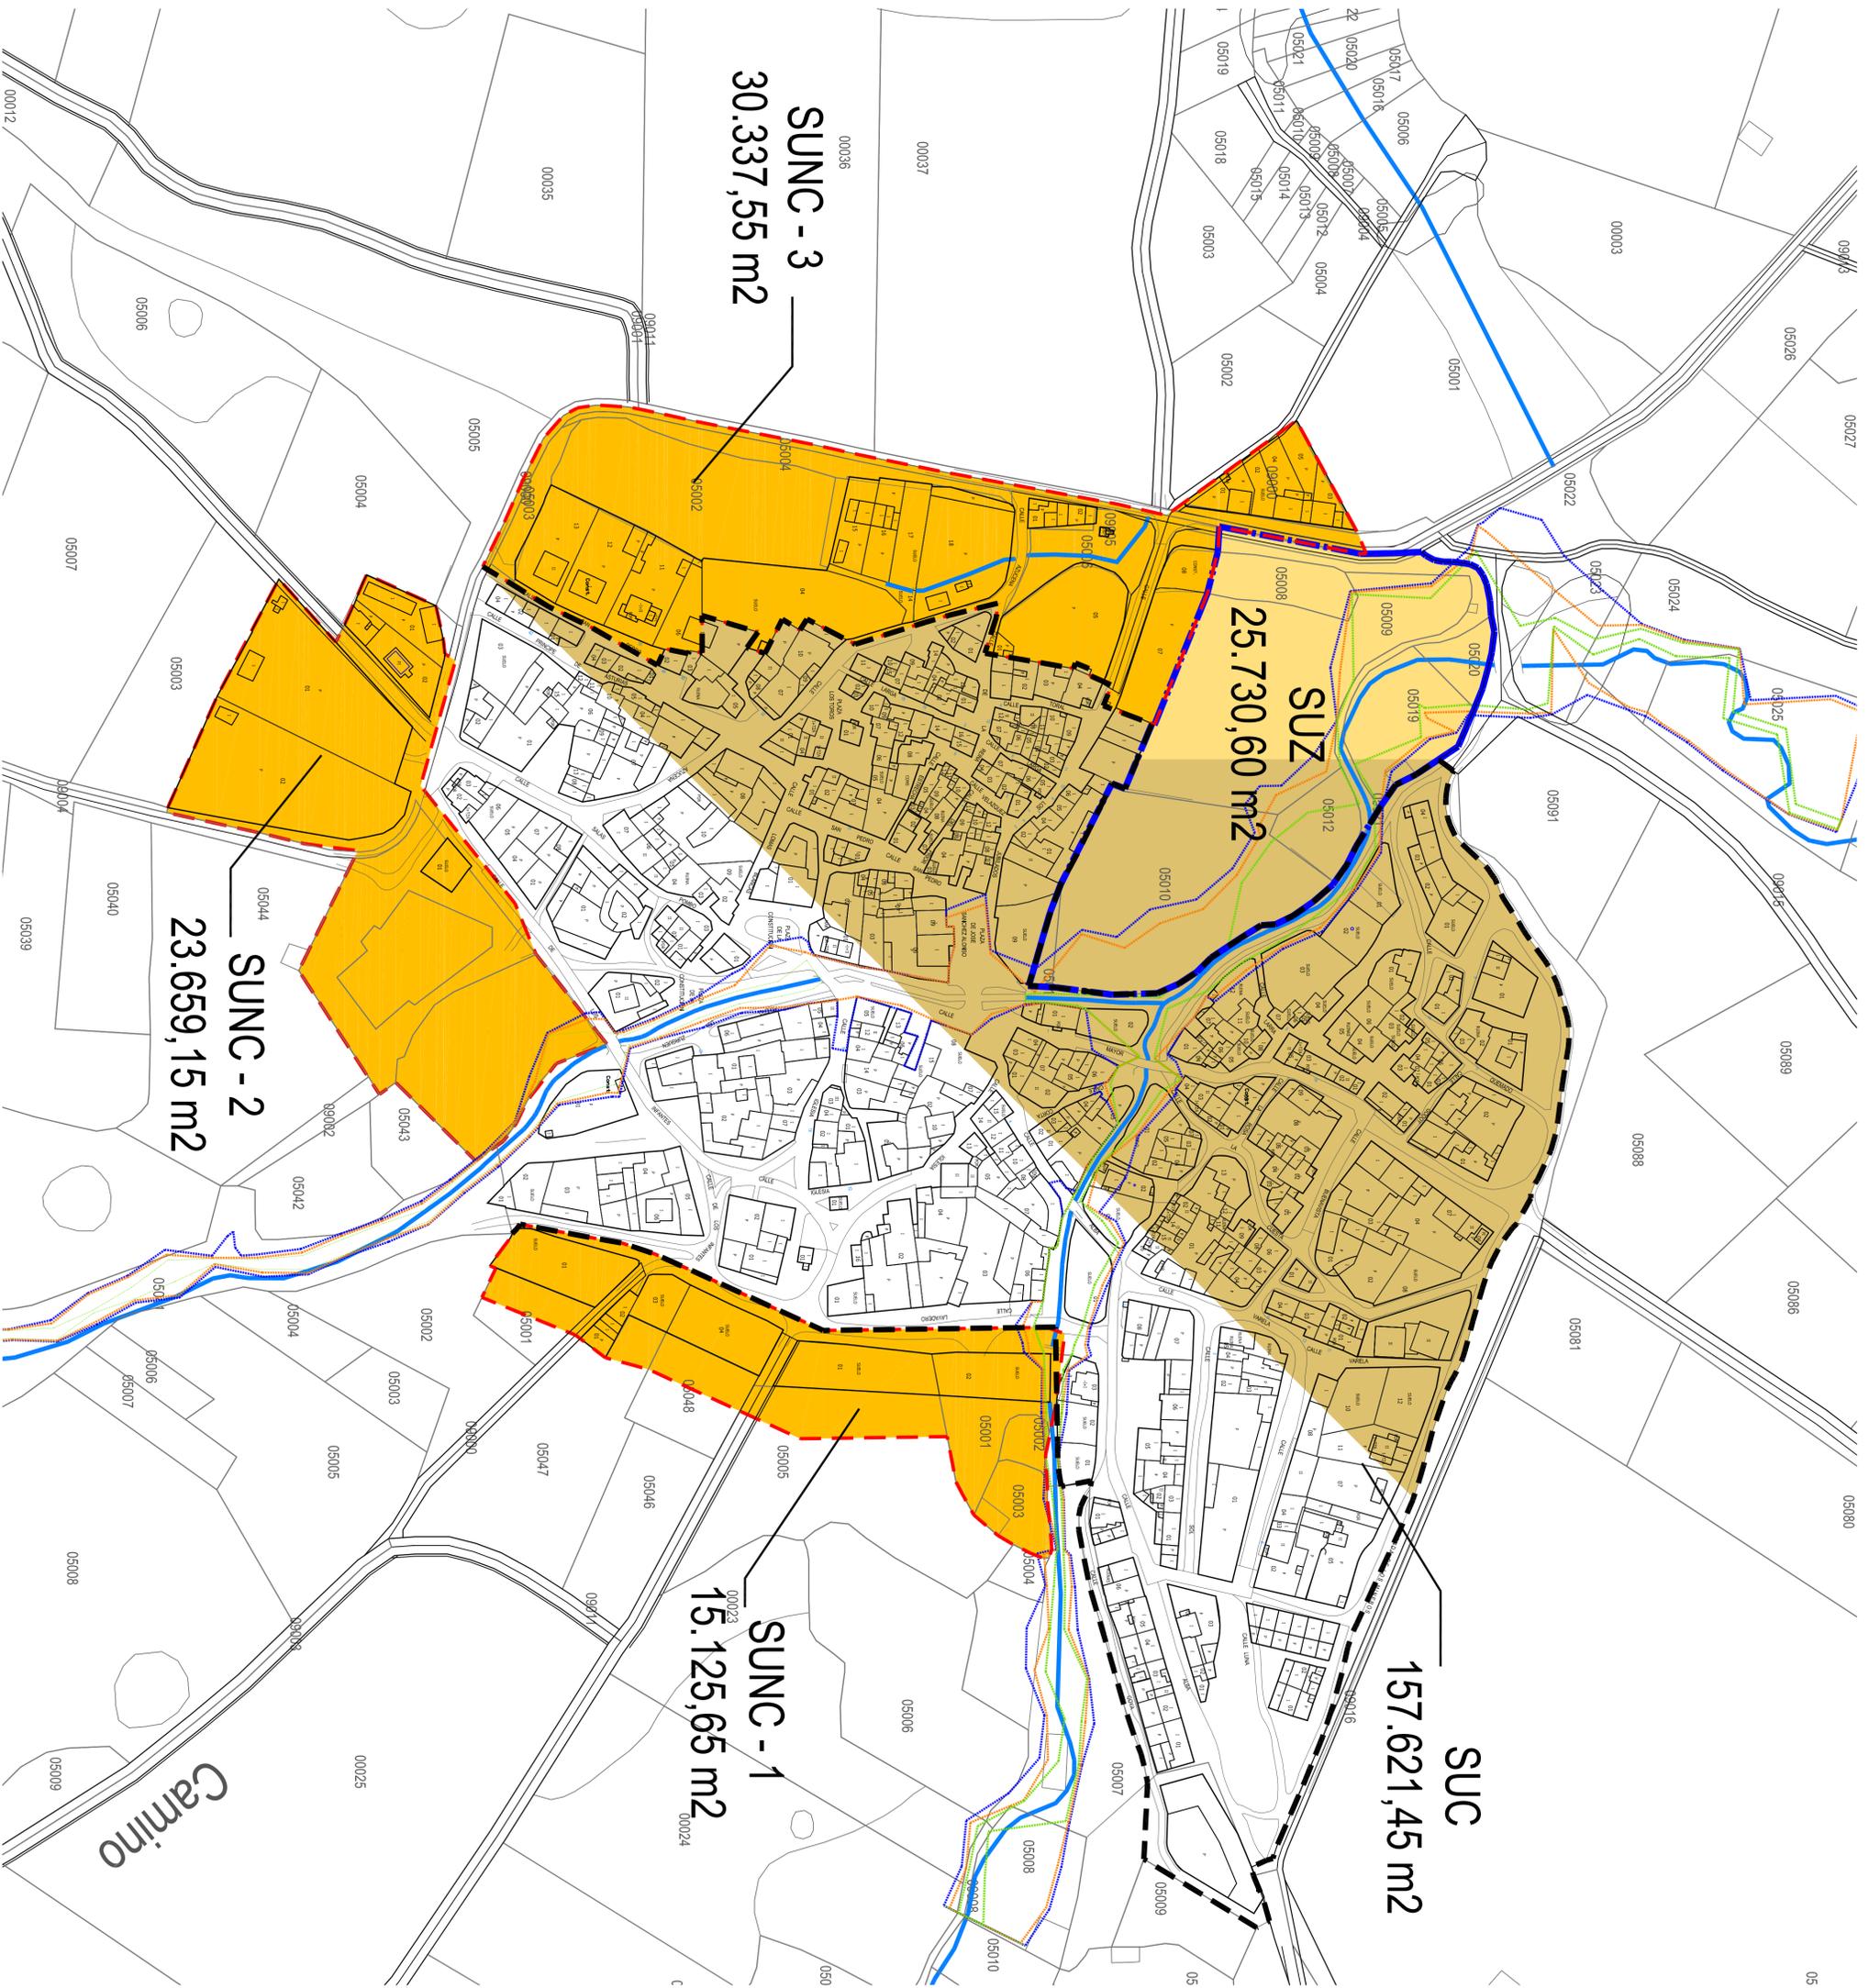

SIGNOS CONVENCIONALES

| | |
|--|--|
| LIMITES | LIMITE TERMINO MUNICIPAL |
| LIMITE CASCO URBANO | LIMITE GRANIA ESCUELA |
| LIMITE FINCA | ALTIMETRIA |
| LIMITE GRANIA ESCUELA | CURVA DE NIVEL PRINCIPAL |
| ALTIMETRIA | CURVA DE NIVEL SECUNDARIA |
| HIDROGRAFIA | ARROYOS |
| CHARCAS | CHARCAS |
| INFRAESTRUCTURAS | CARRETERA DSA-207 (MONTERRUBIO A SALAMANCA) |
| CARRETERA DSA-204 (RADES DE LA SIERRA A CILLEROS) | CARRETERA DSA-206 |
| CARRETERA CM-512 | CAMINOS |

CLASIFICACION SUELO

| | |
|---------------------------------|------------------------------------|
| SUELO RUSTICO | SUELO URBANO |
| SUELO URBANO CONSOLIDADO | SUELO URBANO NO CONSOLIDADO |
| SUELO URBANO | SUELO URBANIZABLE |

CUADRO DE SUPERFICIES

| | SUP. VICENTE | SUP. PROPIETARIA | AMPLIACION | |
|---------------------------|---------------------------------|------------------|---------------------------------|--------------------------------|
| SUC | 145.349,60 m ² | SUC | 157.621,45 m ² | 12.271,85 m ² |
| SUNC - 1 | 4.018,80 m ² | | 0,00 m ² | -4.018,80 m ² |
| SUNC - 2 | 7.720,55 m ² | SUNC - 1 | 15.125,65 m ² | 7.405,10 m ² |
| SUNC - 3 | 6.514,20 m ² | SUNC - 2 | 23.659,15 m ² | 17.144,95 m ² |
| SUNC - 4 | 21.499,10 m ² | SUNC - 3 | 30.337,55 m ² | 8.838,45 m ² |
| TOTAL SUELO URBANO | 185.102,25 m² | | 226.743,80 m² | 41.641,55 m² |
| SUELO URBANIZABLE | | | 25.730,60 m² | |

DOCUMENTO DE AVANCE

AYUNTAMIENTO DE MORILLE
NORMAS URBANISTICAS MUNICIPALES

REFERENCIA GRAFICA

NOVIEMBRE - 2010

EQUIPO REDACTOR



FRANCISCO LOPEZ GORDON SAN SESUNO
ARQUITECTO

ESCALA

1 / 1.500

ESCALA GRAFICA



P0-2 **CLASIFICACION**
Suelo Urbano