


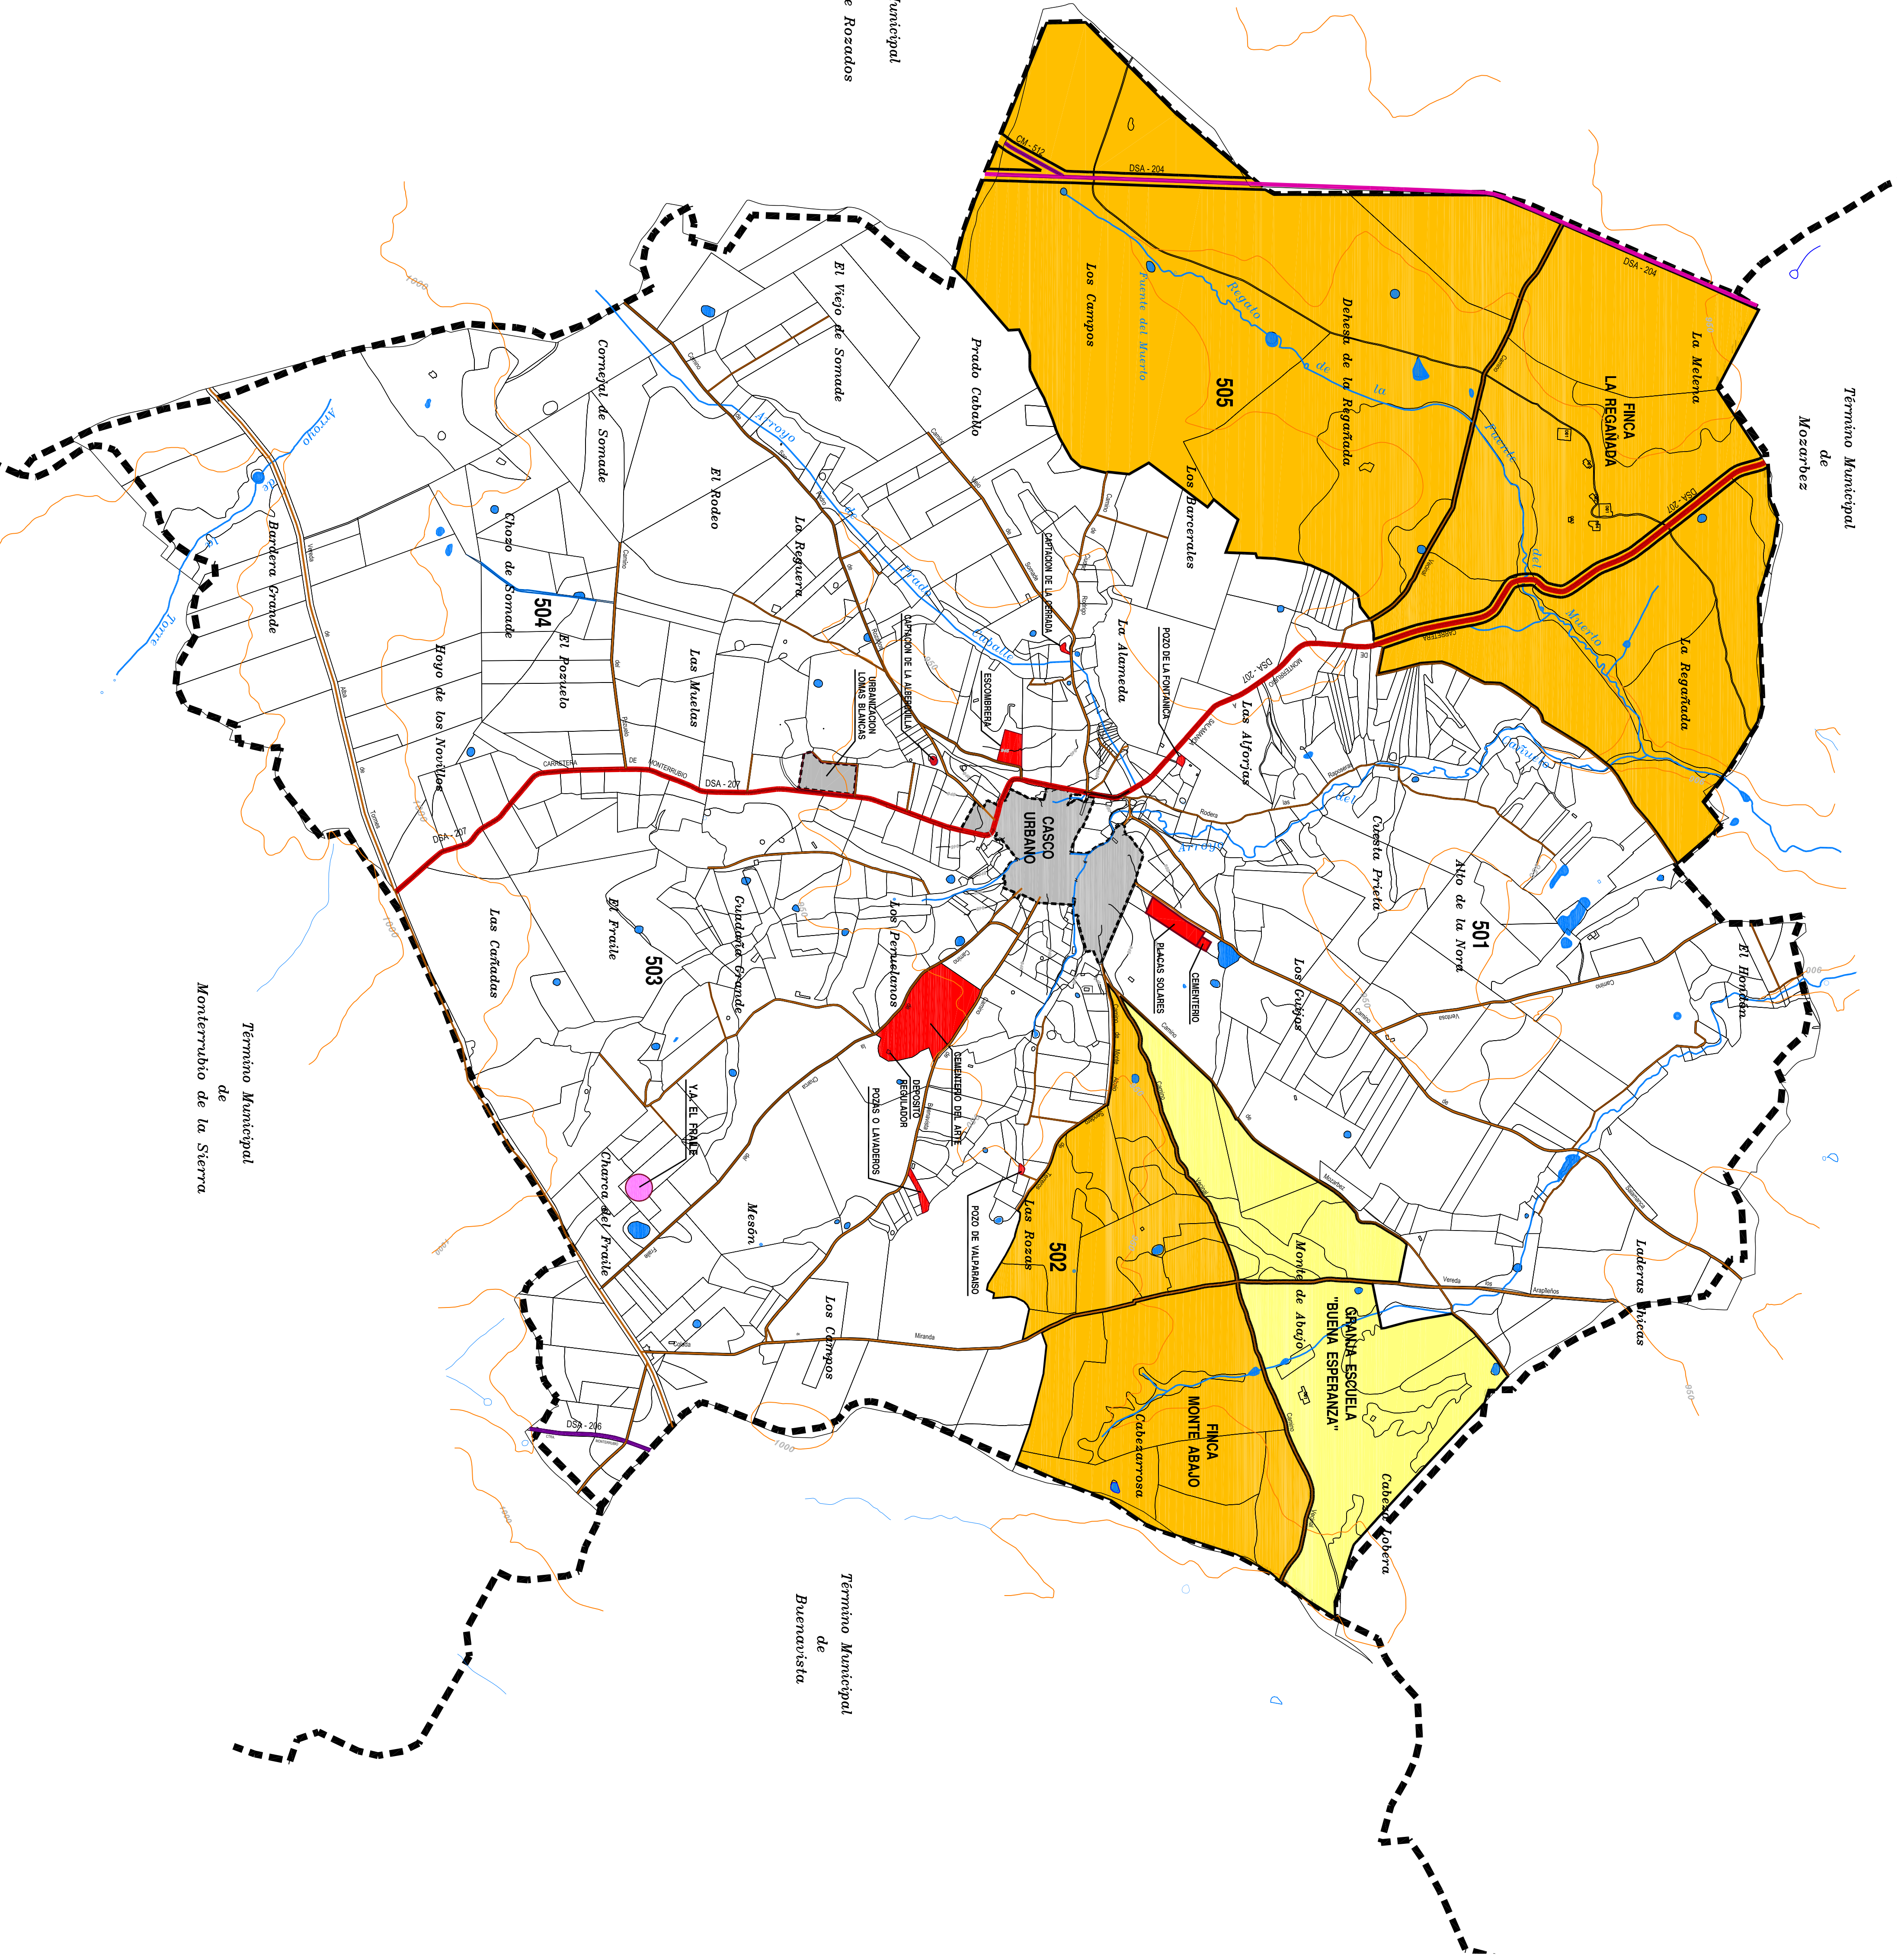

SIGNOS CONVENCIONALES	
-----------------------	--

LIMITES	
■ ■ ■ ■ ■	LIMITE TERMINO MUNICIPAL
- - - - -	LIMITE CASCO URBANO
—	LIMITE FINCA
—	LIMITE GRANJA ESCUELA
ALTIMETRIA	
—	CURVA DE NIVEL PRINCIPAL
—	CURVA DE NIVEL SECUNDARIA
HIDROGRAFIA	
—	ARROYOS
●	CHARCAS
INFRAESTRUCTURAS	
—	CARRETERA DSA-207 (MONTERRUBIO A SALAMANCA)
—	CARRETERA DSA-204 (FRADES DE LA SIERRA A CILLEROS)
—	CARRETERA DSA - 206
—	CARRETERA CM - 512
—	CAMINOS


CLASIFICACION DEL SUELO	
	SUELO RUSTICO
	SUELO URBANO

USOS DEL DUELO	
	DOTACIONES
	FINCAS DE INTERES Y TRADICION
	GRANJA ESCUELA "BUENA ESPERANZA"
	YACIMIENTO ARQUEOLOGICO "EL FRAILE"

DOCUMENTO DE AVANCE

AYUNTAMIENTO DE MORILLE
NORMAS URBANISTICAS MUNICIPALES

REFERENCIA GRAFICA

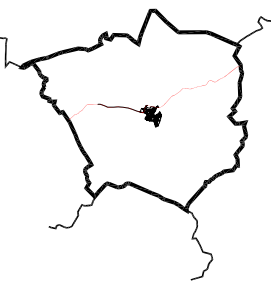

NOVIEMBRE - 2010

EQUIPO REDACTOR

PLANO DE INFORMACION

ESCALA


1 / 12.000

ESCALA GRAFICA

0 100 200 300 400 500

FRANCISCO LOPEZ GORDON SAN ROMERO

ARQUITECTO

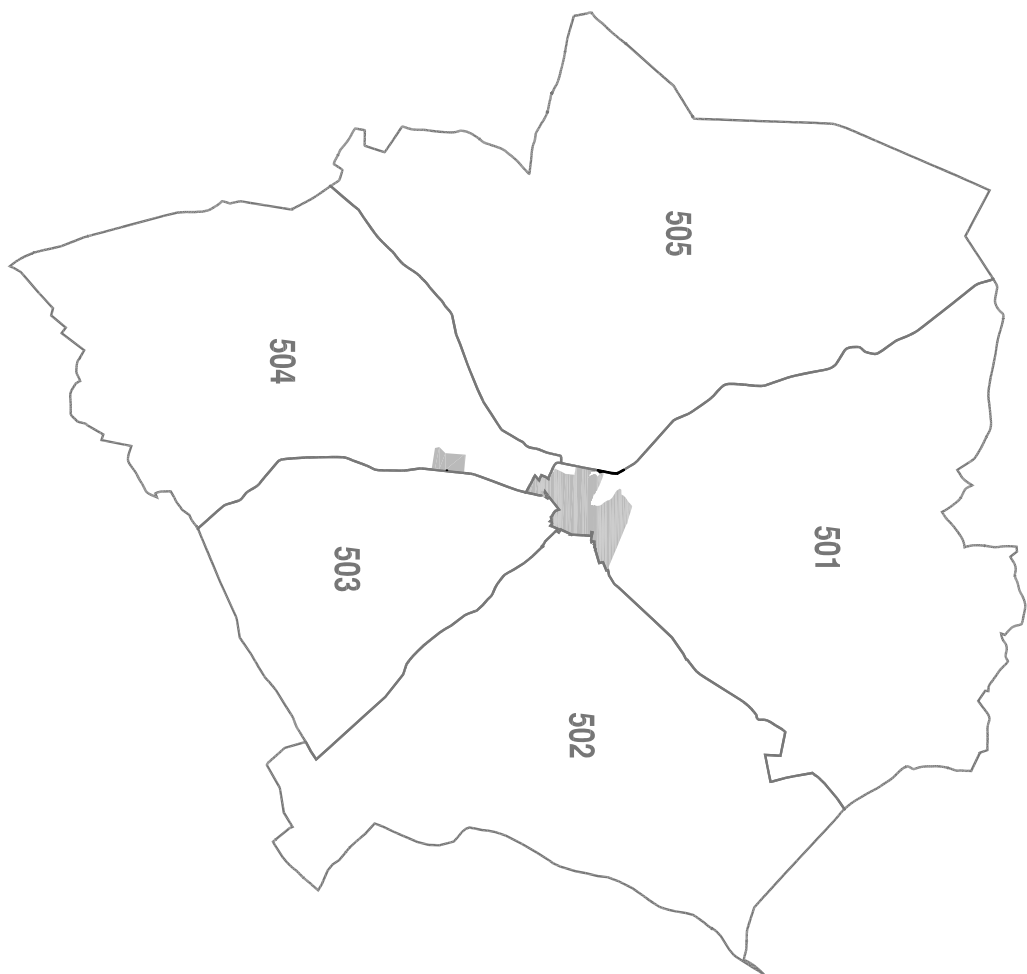


SIGNOS CONVENCIONALES

LIMITES	
	LIMITE TERMINO MUNICIPAL
	LIMITE CASCO URBANO
	LIMITE POLIGONOS
	501 NUMERACION POLIGONOS
ALTIMETRIA	
	CURVA DE NIVEL PRINCIPAL
	CURVA DE NIVEL SECUNDARIA
HIDROGRAFIA	
	ARROYOS
	CHARCAS
INFRAESTRUCTURAS	
	CARRETERA DSA-207 (MONTERRUBIO A SALAMANCA)
	CARRETERA DSA-204 (FRADES DE LA SIERRA A CULEROS)
	CARRETERA DSA -206
	CARRETERA CM -512
	CAMINOS
CLASIFICACION DEL SUELO	
	SUELO RUSTICO
	SUELO URBANO

DOCUMENTO DE AVANCE

AYUNTAMIENTO DE MORILLE
NORMAS URBANISTICAS MUNICIPALES

REFERENCIA GRAFICA

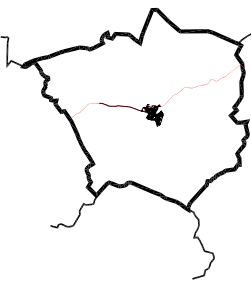

NOVIEMBRE - 2010

EQUIPO REDACTOR


PLANO DE INFORMACION	ESCALA	ESCALA GRAFICA
1 / 12.000		

FRANCISCO LOPEZ-JORDON SAN SEGUNDO
ARQUITECTO

ESCALA GRAFICA

0 100 200 300 400 500

P1-2.1 usos DEL SUELO
Término Municipal

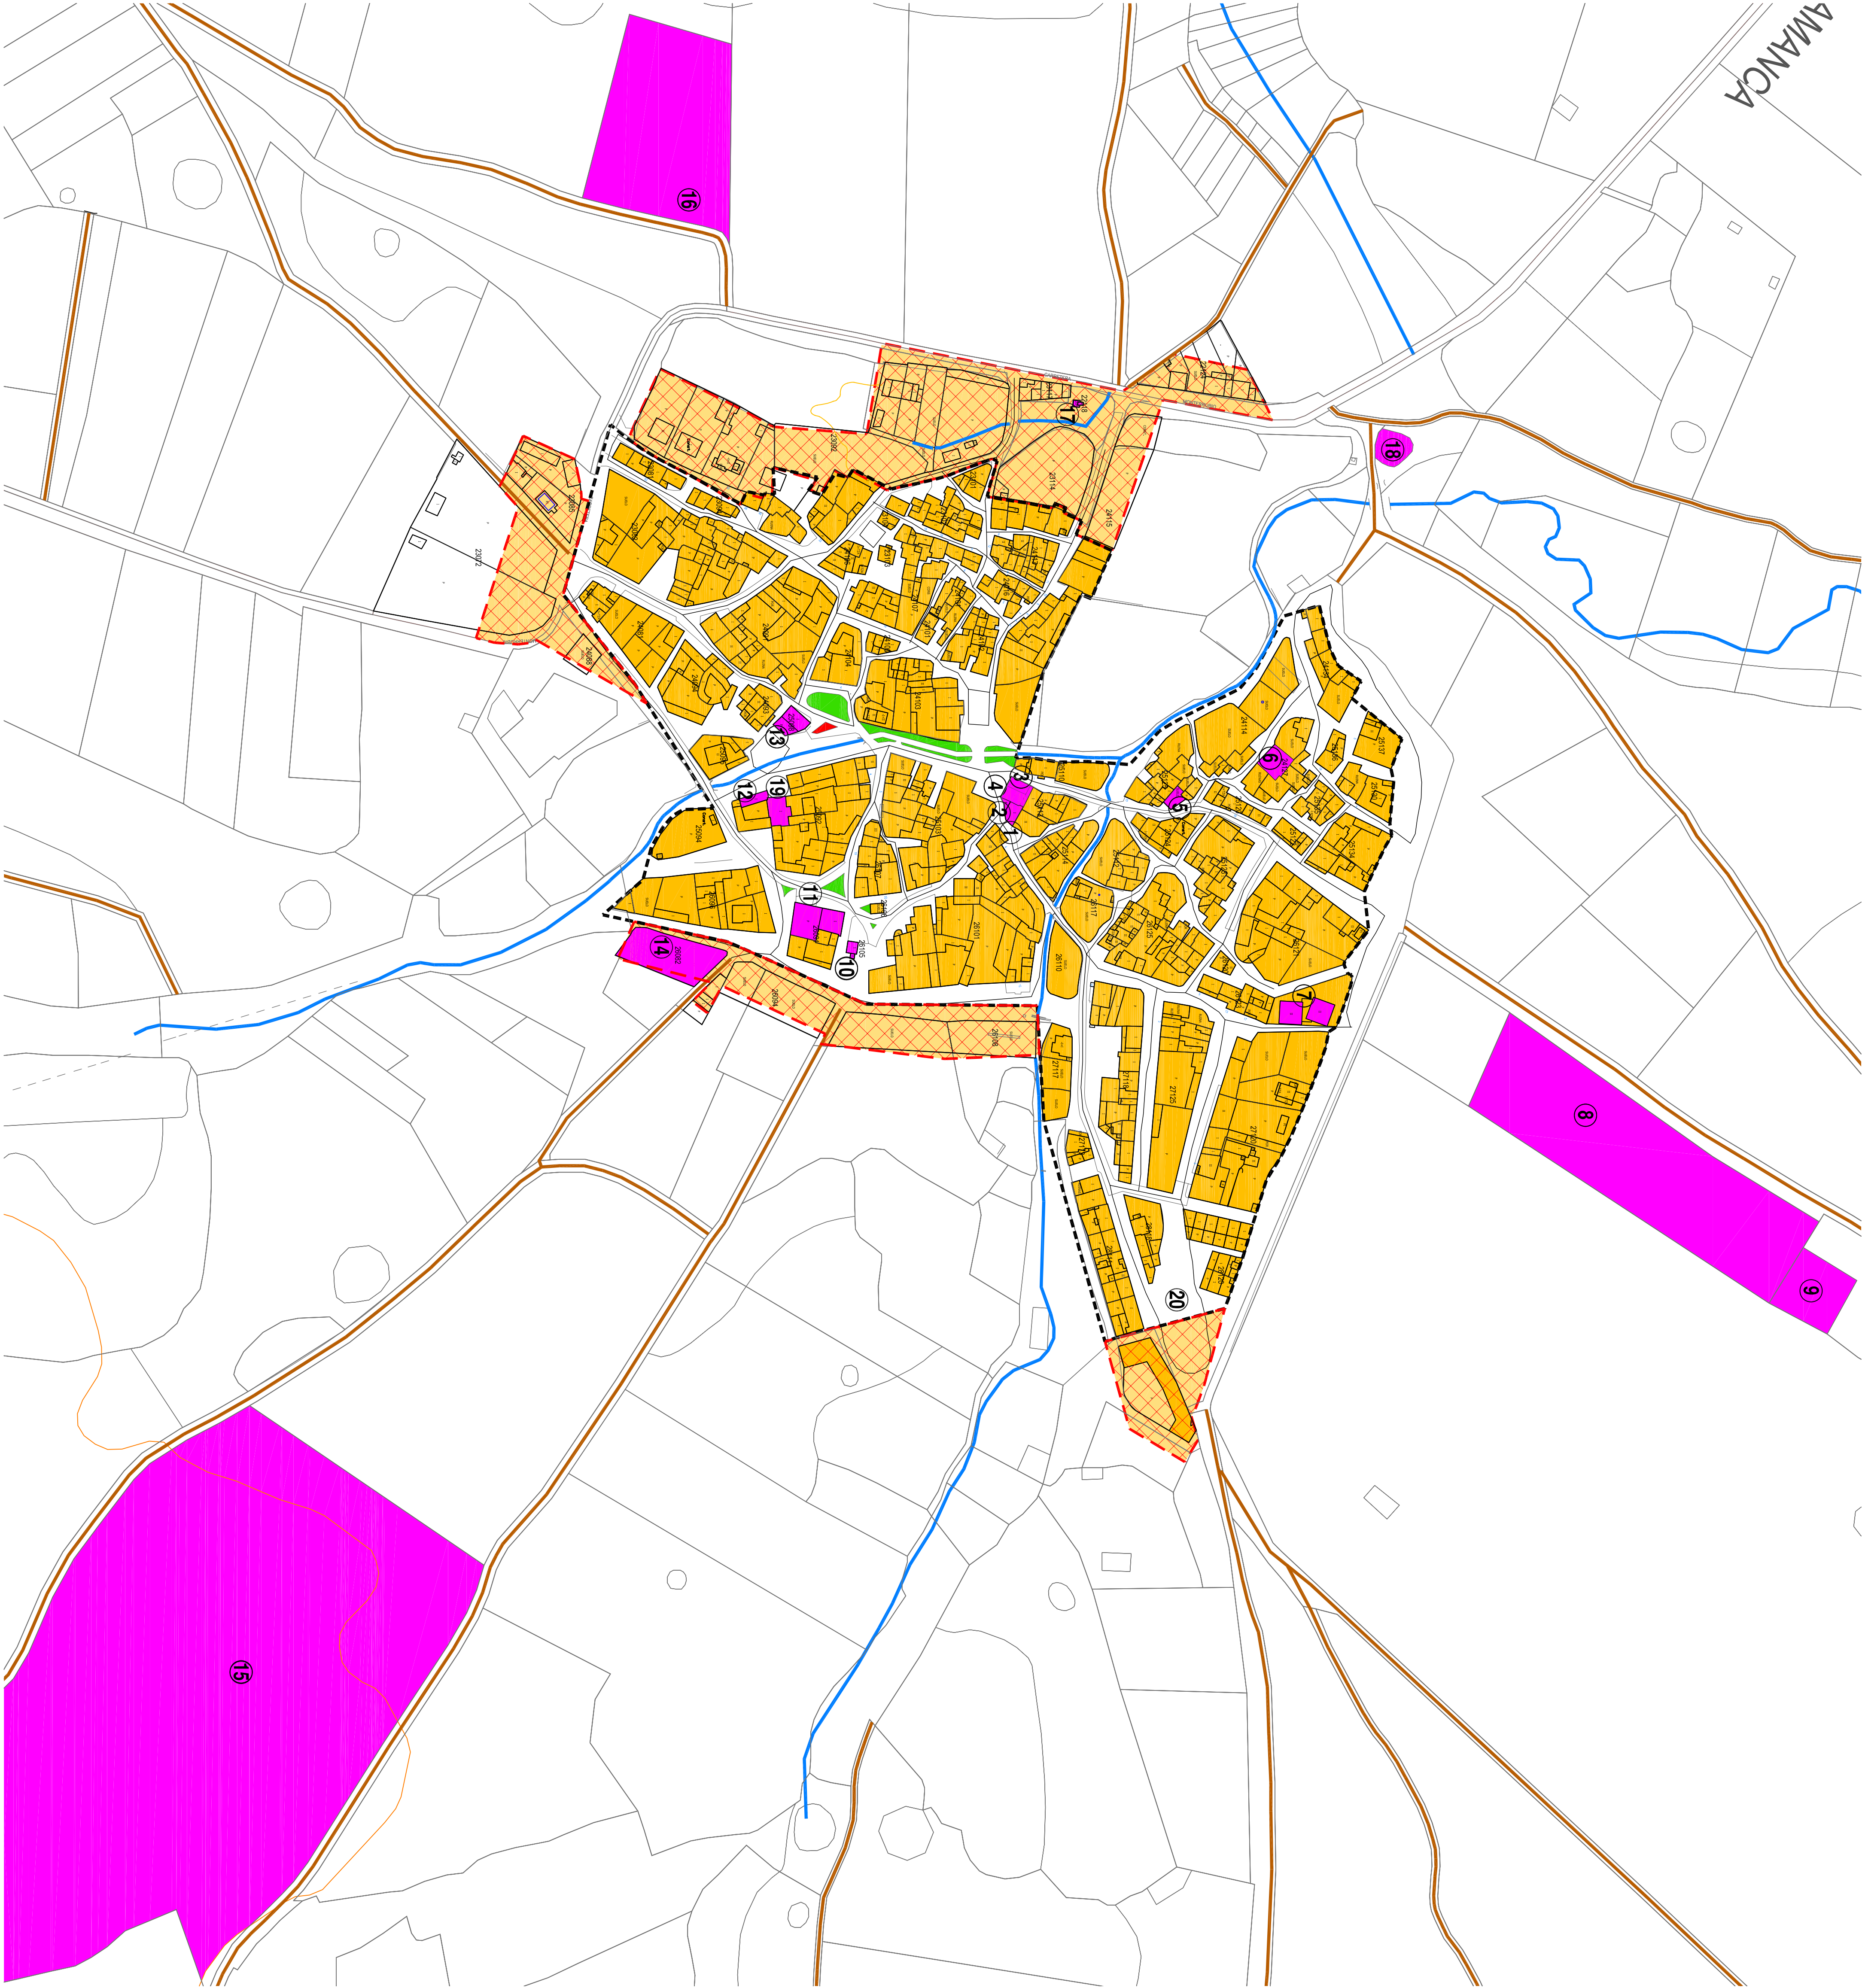

SIGNOS CONVENCIONALES

LIMITES	
	LIMITE TERMINO MUNICIPAL
	LIMITE CASCO URBANO
	LIMITE FINCA
	LIMITE GRANJA ESCUELA
ALTIMETRIA	
	CURVA DE NIVEL PRINCIPAL
	CURVA DE NIVEL SECUNDARIA
HIDROGRAFIA	
	ARROYOS
	CHARCAS
INFRAESTRUCTURAS	
	CARRETERA DSA-207 (MONTERUBIO A SALAMANCA)
	CARRETERA DSA-204 (FRADES DE LA SIERRA A CILLEROS)
	CARRETERA DSA - 2.06
	CARRETERA CM - 512
	CAMINOS

USOS DEL SUELO

SUELO RUSTICO	
	SUELO RUSTICO
SUELO URBANO CONSOLIDADO TRADICIONAL	
	MANZANA CON Nº CATASTRAL
	VALES
	ZONA VERDE EXISTENTE
	PARQUE INFANTIL EXISTENTE
SUELO URBANO NO CONSOLIDADO	
	ENSANCHE SUELO URBANO

EQUIPAMIENTO URBANO

EQUIPAMIENTOS URBANOS	
	1 AVUANTAMIENTO
	2 BIBLIOTECA
	3 ALBERGUE DEL PELEGRINO
	4 CONSULTORIO MEDICO
	5 POTRO ANTIGUO
	6 CORRAL DEL CONCELLO
	7 CEIMO
	8 PARQUE SOLAR
	9 CEMENTERIO
	10 DEPÓSITO AGUA (IGLESIA)
	11 IGLESIA DEL SALVADOR
	12 TIENDA MUNICIPAL
	13 COLEGIO PUBLICO
	14 ZONA DEPORTIVA
	15 CEMENTERIO DEL ARTE
	16 ESCOMBREIRA O VERTEDERO
	17 DEPÓSITO DEL AGUA
	18 EDAR
	19 ALBERGUE
	20 PROYECTO " DESPLAZAMIENTOS "


DOCUMENTO DE AVANCE

AYUNTAMIENTO DE MORILLE
NORMAS URBANISTICAS MUNICIPALES

REFERENCIA GRAFICA

NOVIEMBRE - 2010

EQUIPO REDACTOR

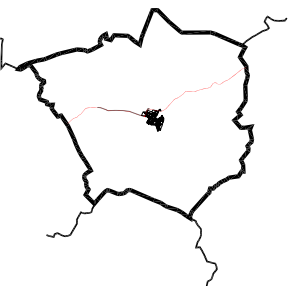

FRANCISCO LÓPEZ GORDÓN SAN SEGUNDO
ARQUITECTO

PLANO DE INFORMACION

ESCALA

1 / 1.500

ESCALA GRAFICA

0 50 100 200 300 400

PI-2.2 Equipamientos Urbanos
Delimitación Suelo Urbano

SIGNOS CONVENCIONALES	
LIMITES	
	LIMITE TERMINO MUNICIPAL
	LIMITE CASCO URBANO
	LIMITE FINCA
	LIMITE GRANUA ESCUELA
ALTIMETRIA	
	CURVA DE NIVEL PRINCIPAL
	CURVA DE NIVEL SECUNDARIA
HIDROGRAFIA	
	ARROYOS
	CHARCAS
INFRAESTRUCTURAS	
	CARRETERA DSA-207 (MONTERUBIO A SALAMANCA)
	CARRETERA DSA-204 (GRADES DE LA SIERRA A CILLEROS)
	CARRETERA DSA - 2-06
	CARRETERA CM - 512
	CAMINOS

USOS DEL SUELO	
SUELO RUSTICO	SUELO RUSTICO
SUELO URBANO CONSOLIDADO TRADICIONAL	MANZANA CON N° CATASTRAL
	VALES
	ZONA VERDE EXISTENTE
	PARQUE INFANTIL EXISTENTE
SUELO URBANO NO CONSOLIDADO	ENSANCHE SUELO URBANO

CUADRO DE SUPERFICIES		
SUP. VIGENTE		
SUC	145.349,60 m2	
SUNC - 1	4.018,80 m2	
SUNC - 2	7.720,55 m2	
SUNC - 3	6.514,20 m2	
SUNC - 4	29.666,50 m2	
TOTAL SUELO URBANO	193.269,65 m2	

DOCUMENTO DE AVANCE


AYUNTAMIENTO DE MORILLE

NORMAS URBANISTICAS MUNICIPALES

REFERENCIA GRAFICA

NOVIEMBRE - 2010

EQUIPO REDACTOR

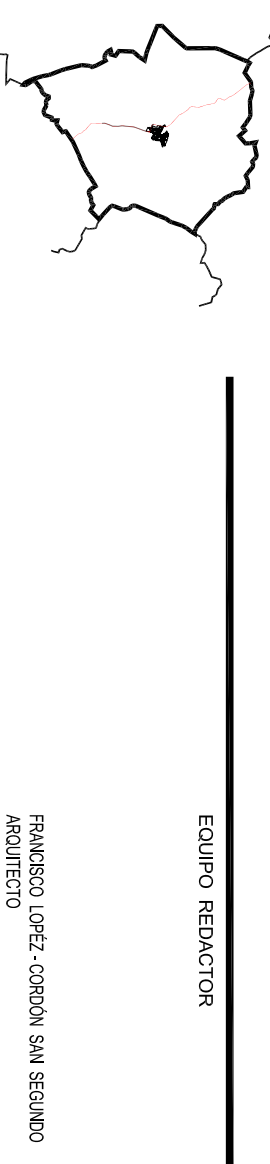

PLANO DE INFORMACION

ESCALA

ESCALA GRAFICA

P1-2.3

USOS DEL SUELO

Delimitación Suelo Urbano



PROGRAMA URBANISTICO 1.993

EXCA DIPUTACION PROVINCIAL DE SALAMANCA
 SECCION DE ESTRUCTURA TERRITORIAL
 MEDIO DE URBANISMO

TITULO DEL PROYECTO
 PROYECTO DE DELIMITACION DE SUELO URBANO

MUNICIPIO MORILLE
 PLANO NUM. 6
 DELIMITACION DE SUELO URBANO


EQUIPO REDACTOR
 ADJUTOS DE URBANISMO
 CONSULTA DE LAS SERVICIOS
 JUNIO 1994

DOCUMENTO DE AVANCE

AYUNTAMIENTO DE MORILLE
 NORMAS URBANISTICAS MUNICIPALES

NOVIEMBRE - 2010

EQUIPO REDACTOR

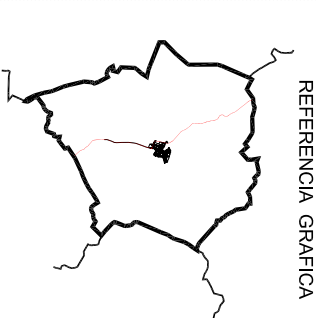

ESCALA


1 / 12.000

ESCALA GRAFICA


FRANCISCO LOPEZ GORDON SAN SEBASTIAN

ARQUITECTO


JUNIO 1994

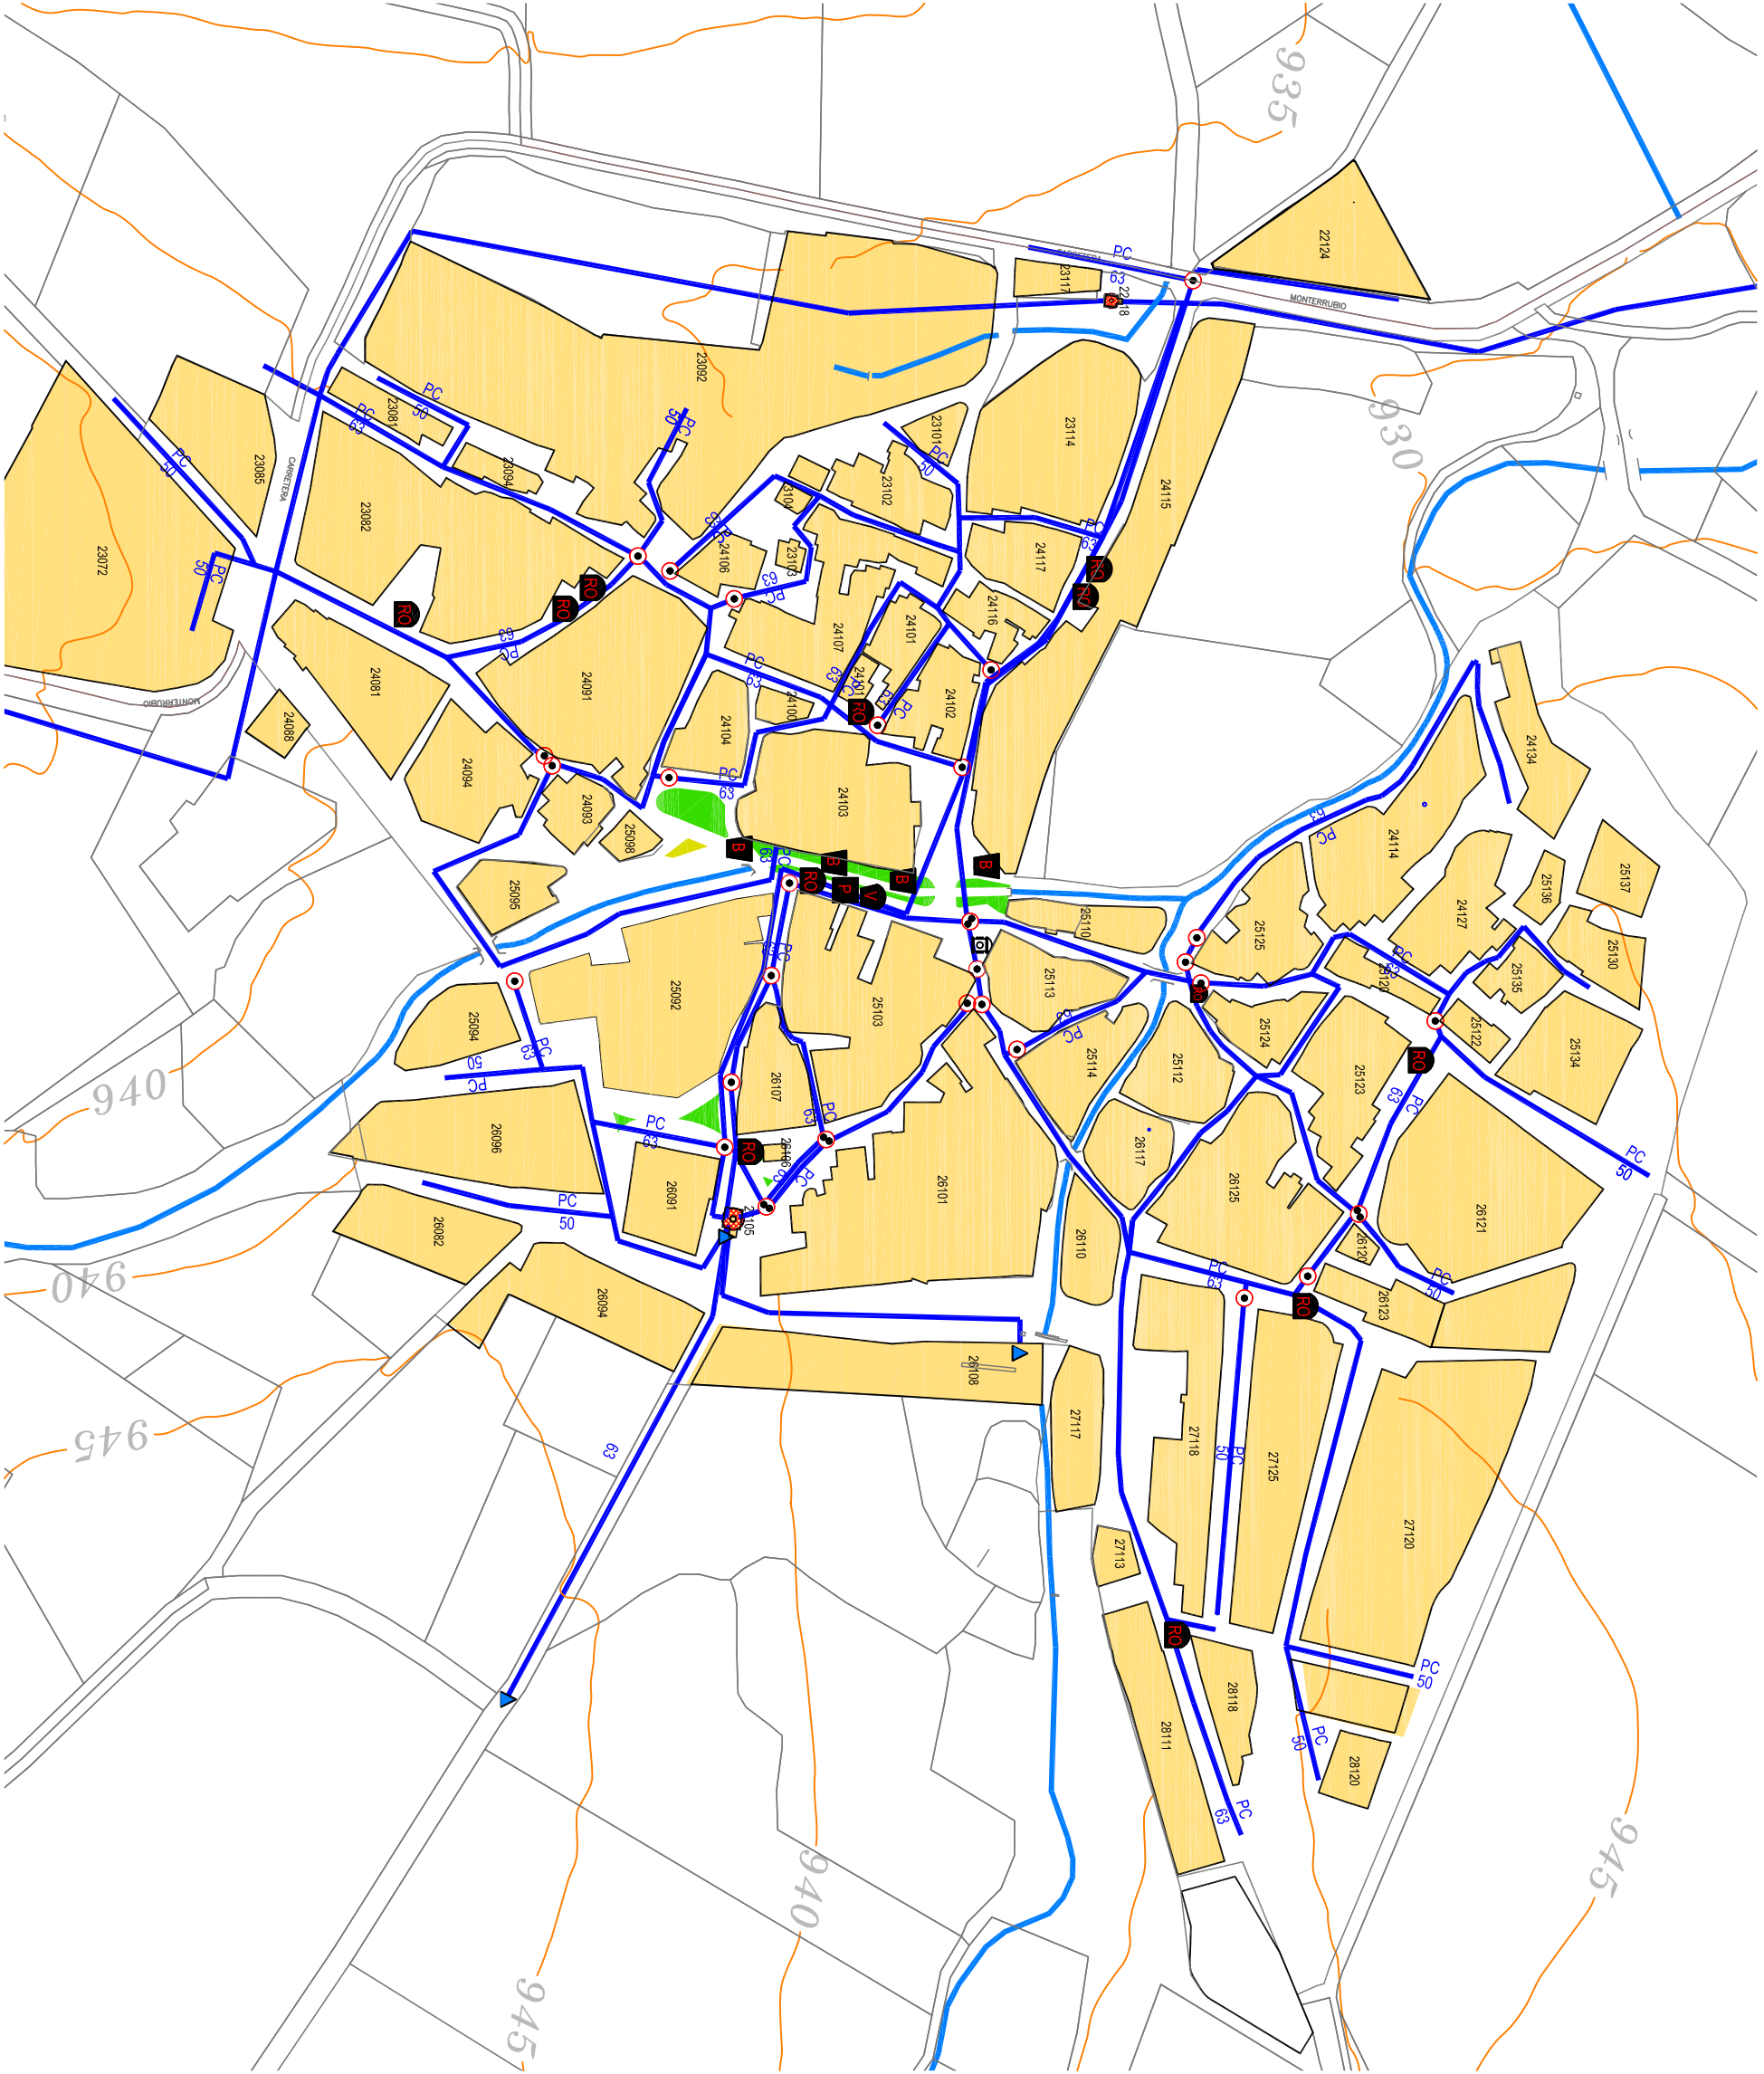


ESTADO RED DE ABASTECIMIENTO

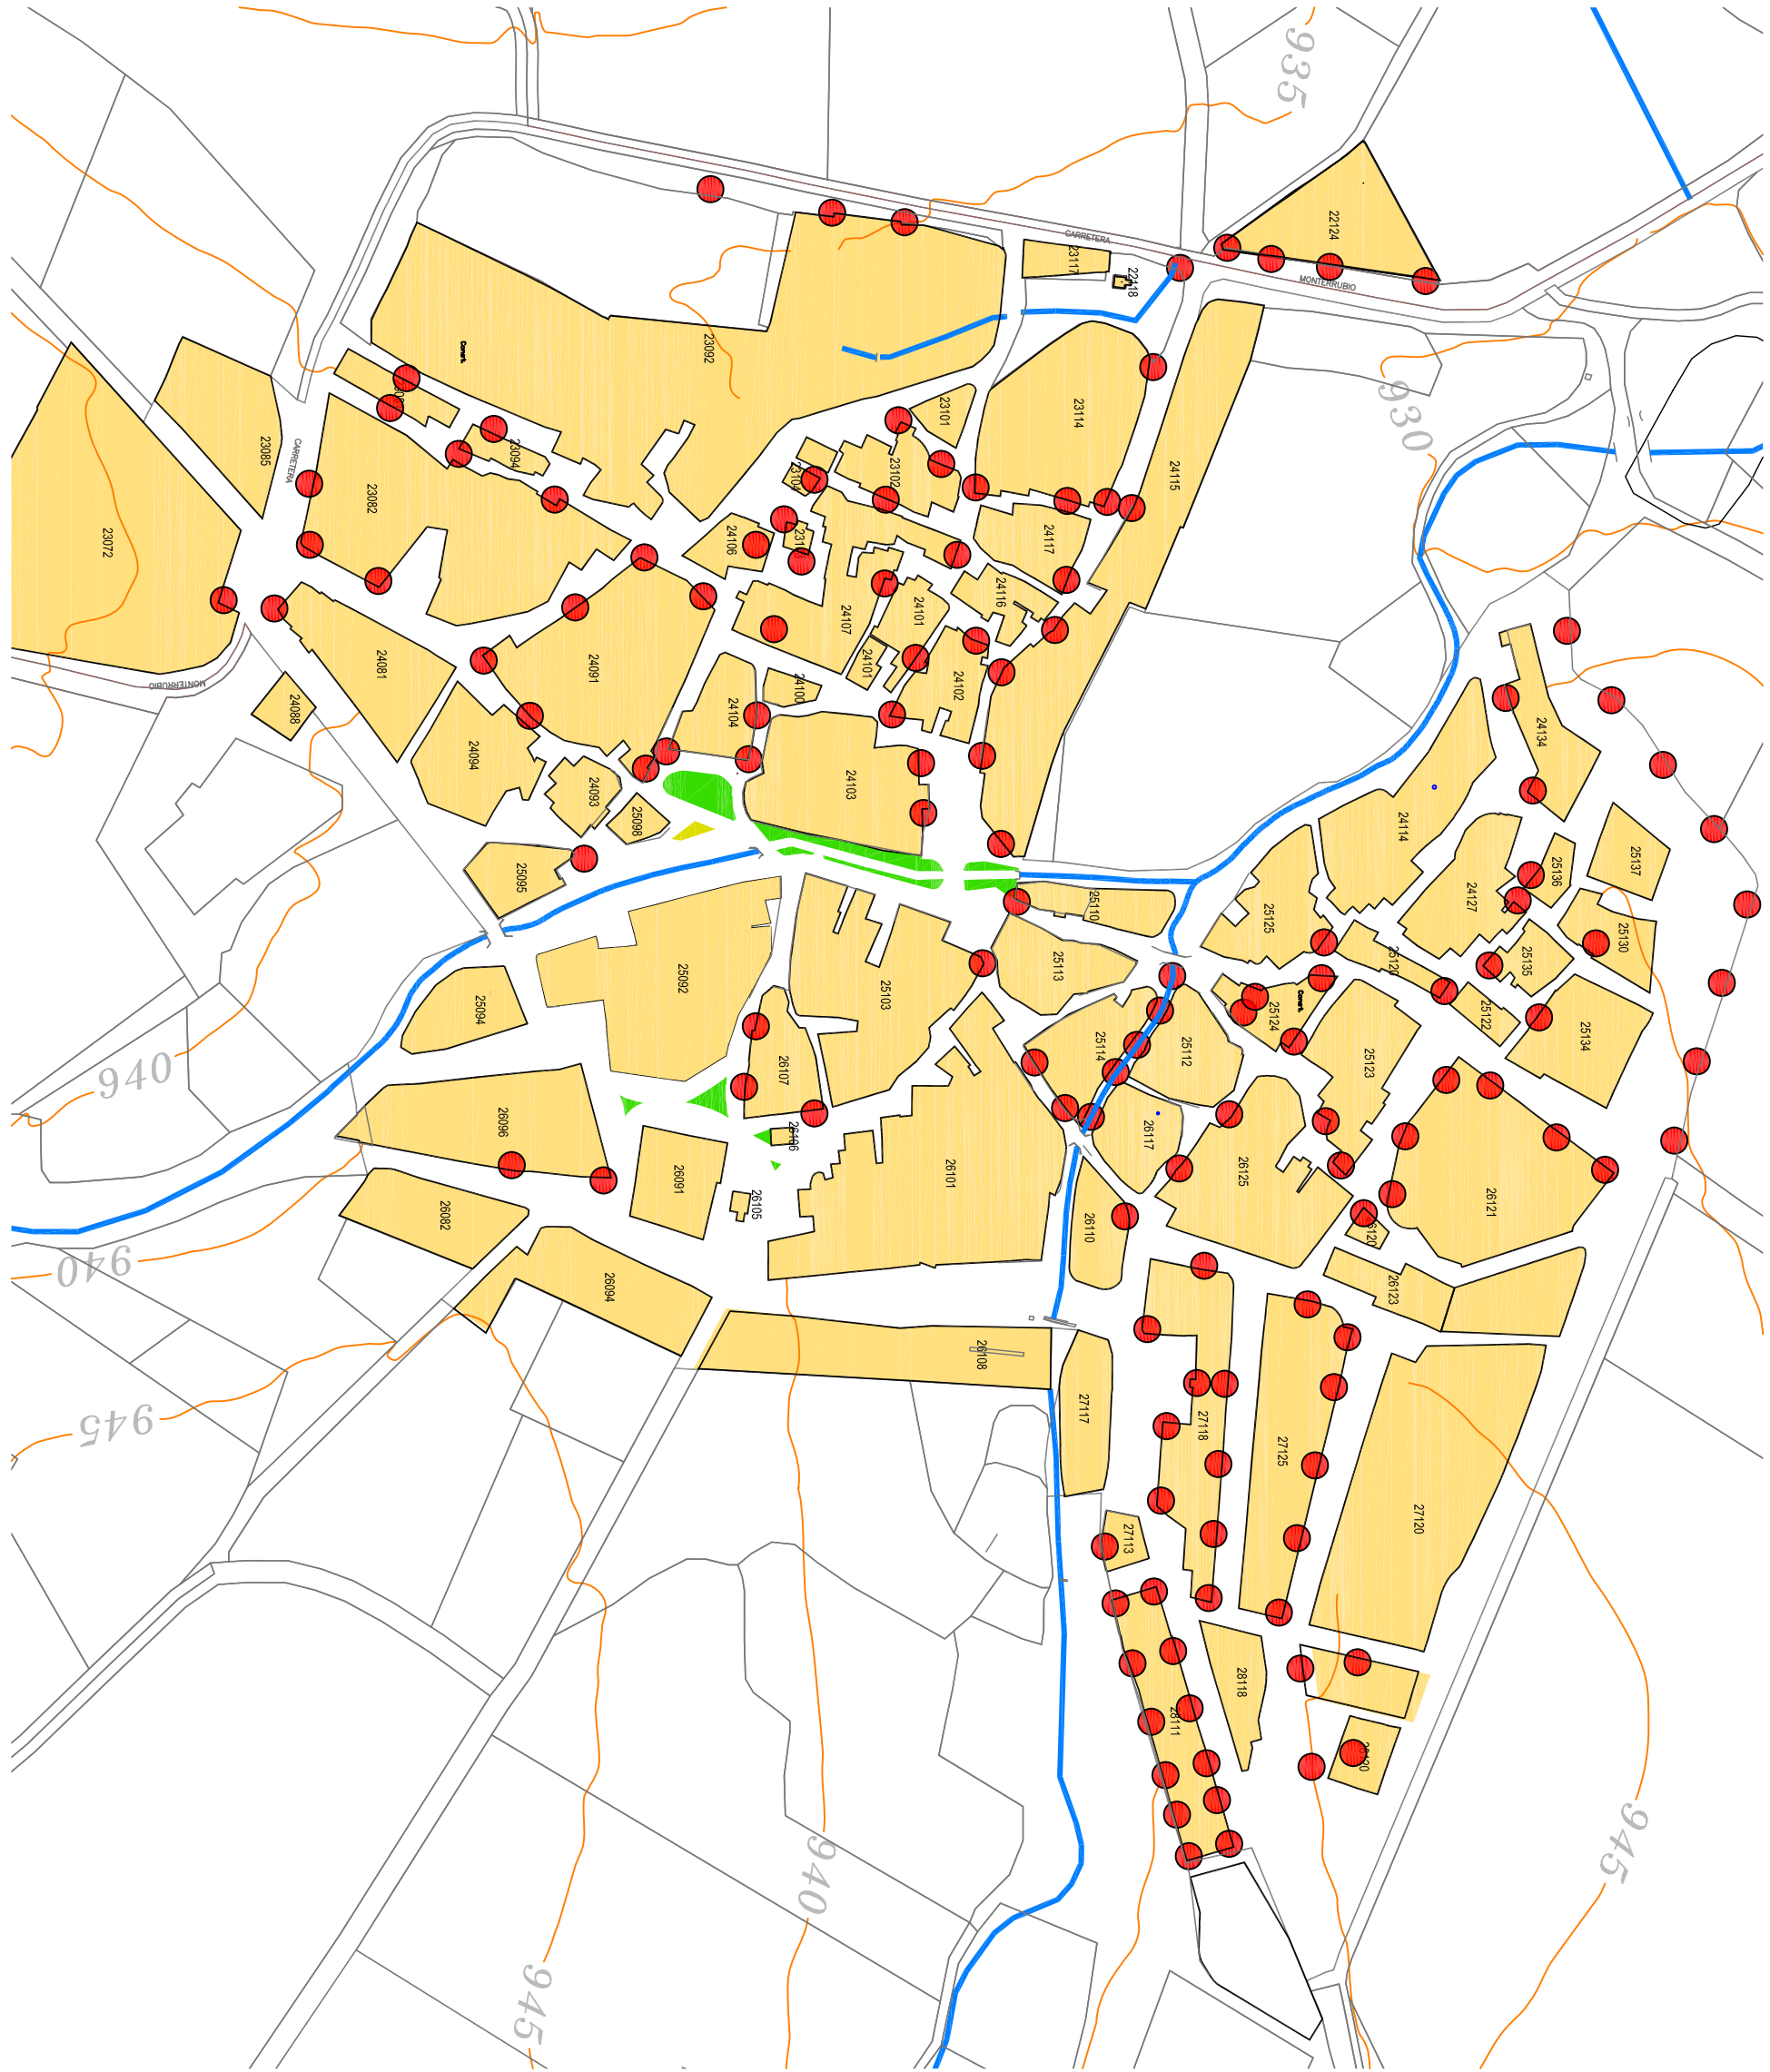

ESTADO RED DE ALUMBRADO

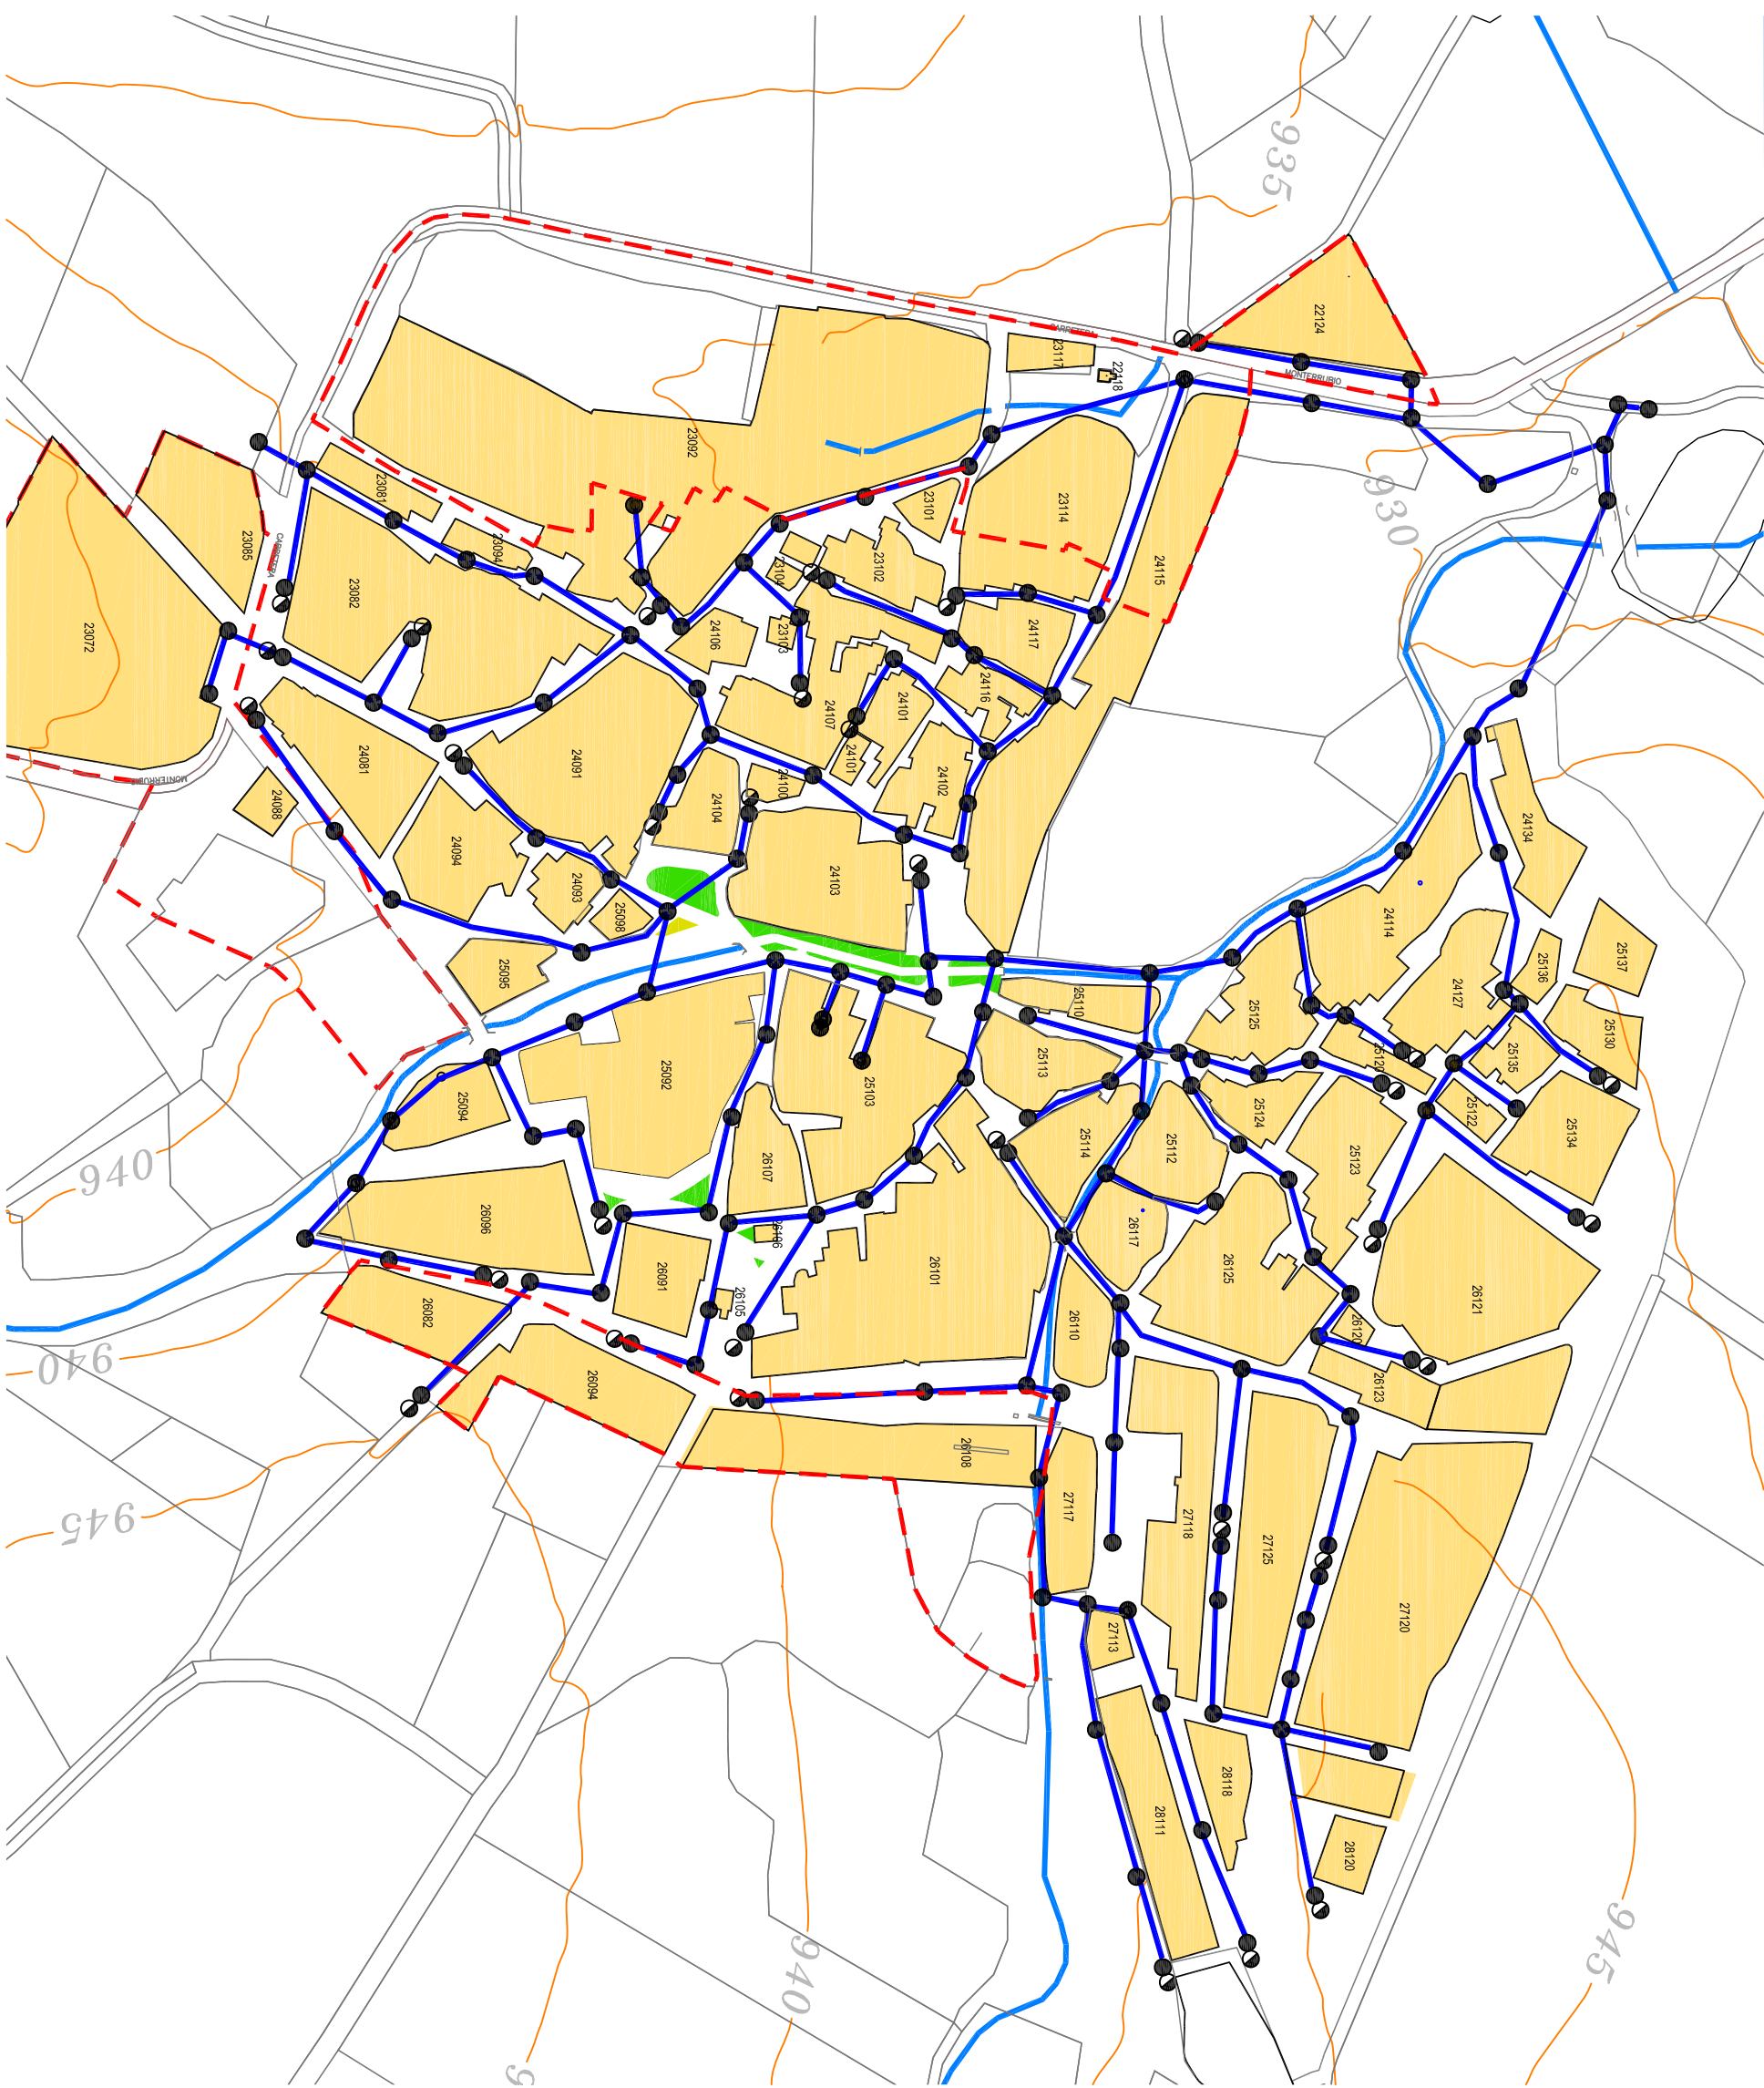

ESTADO RED DE SANEAMIENTO

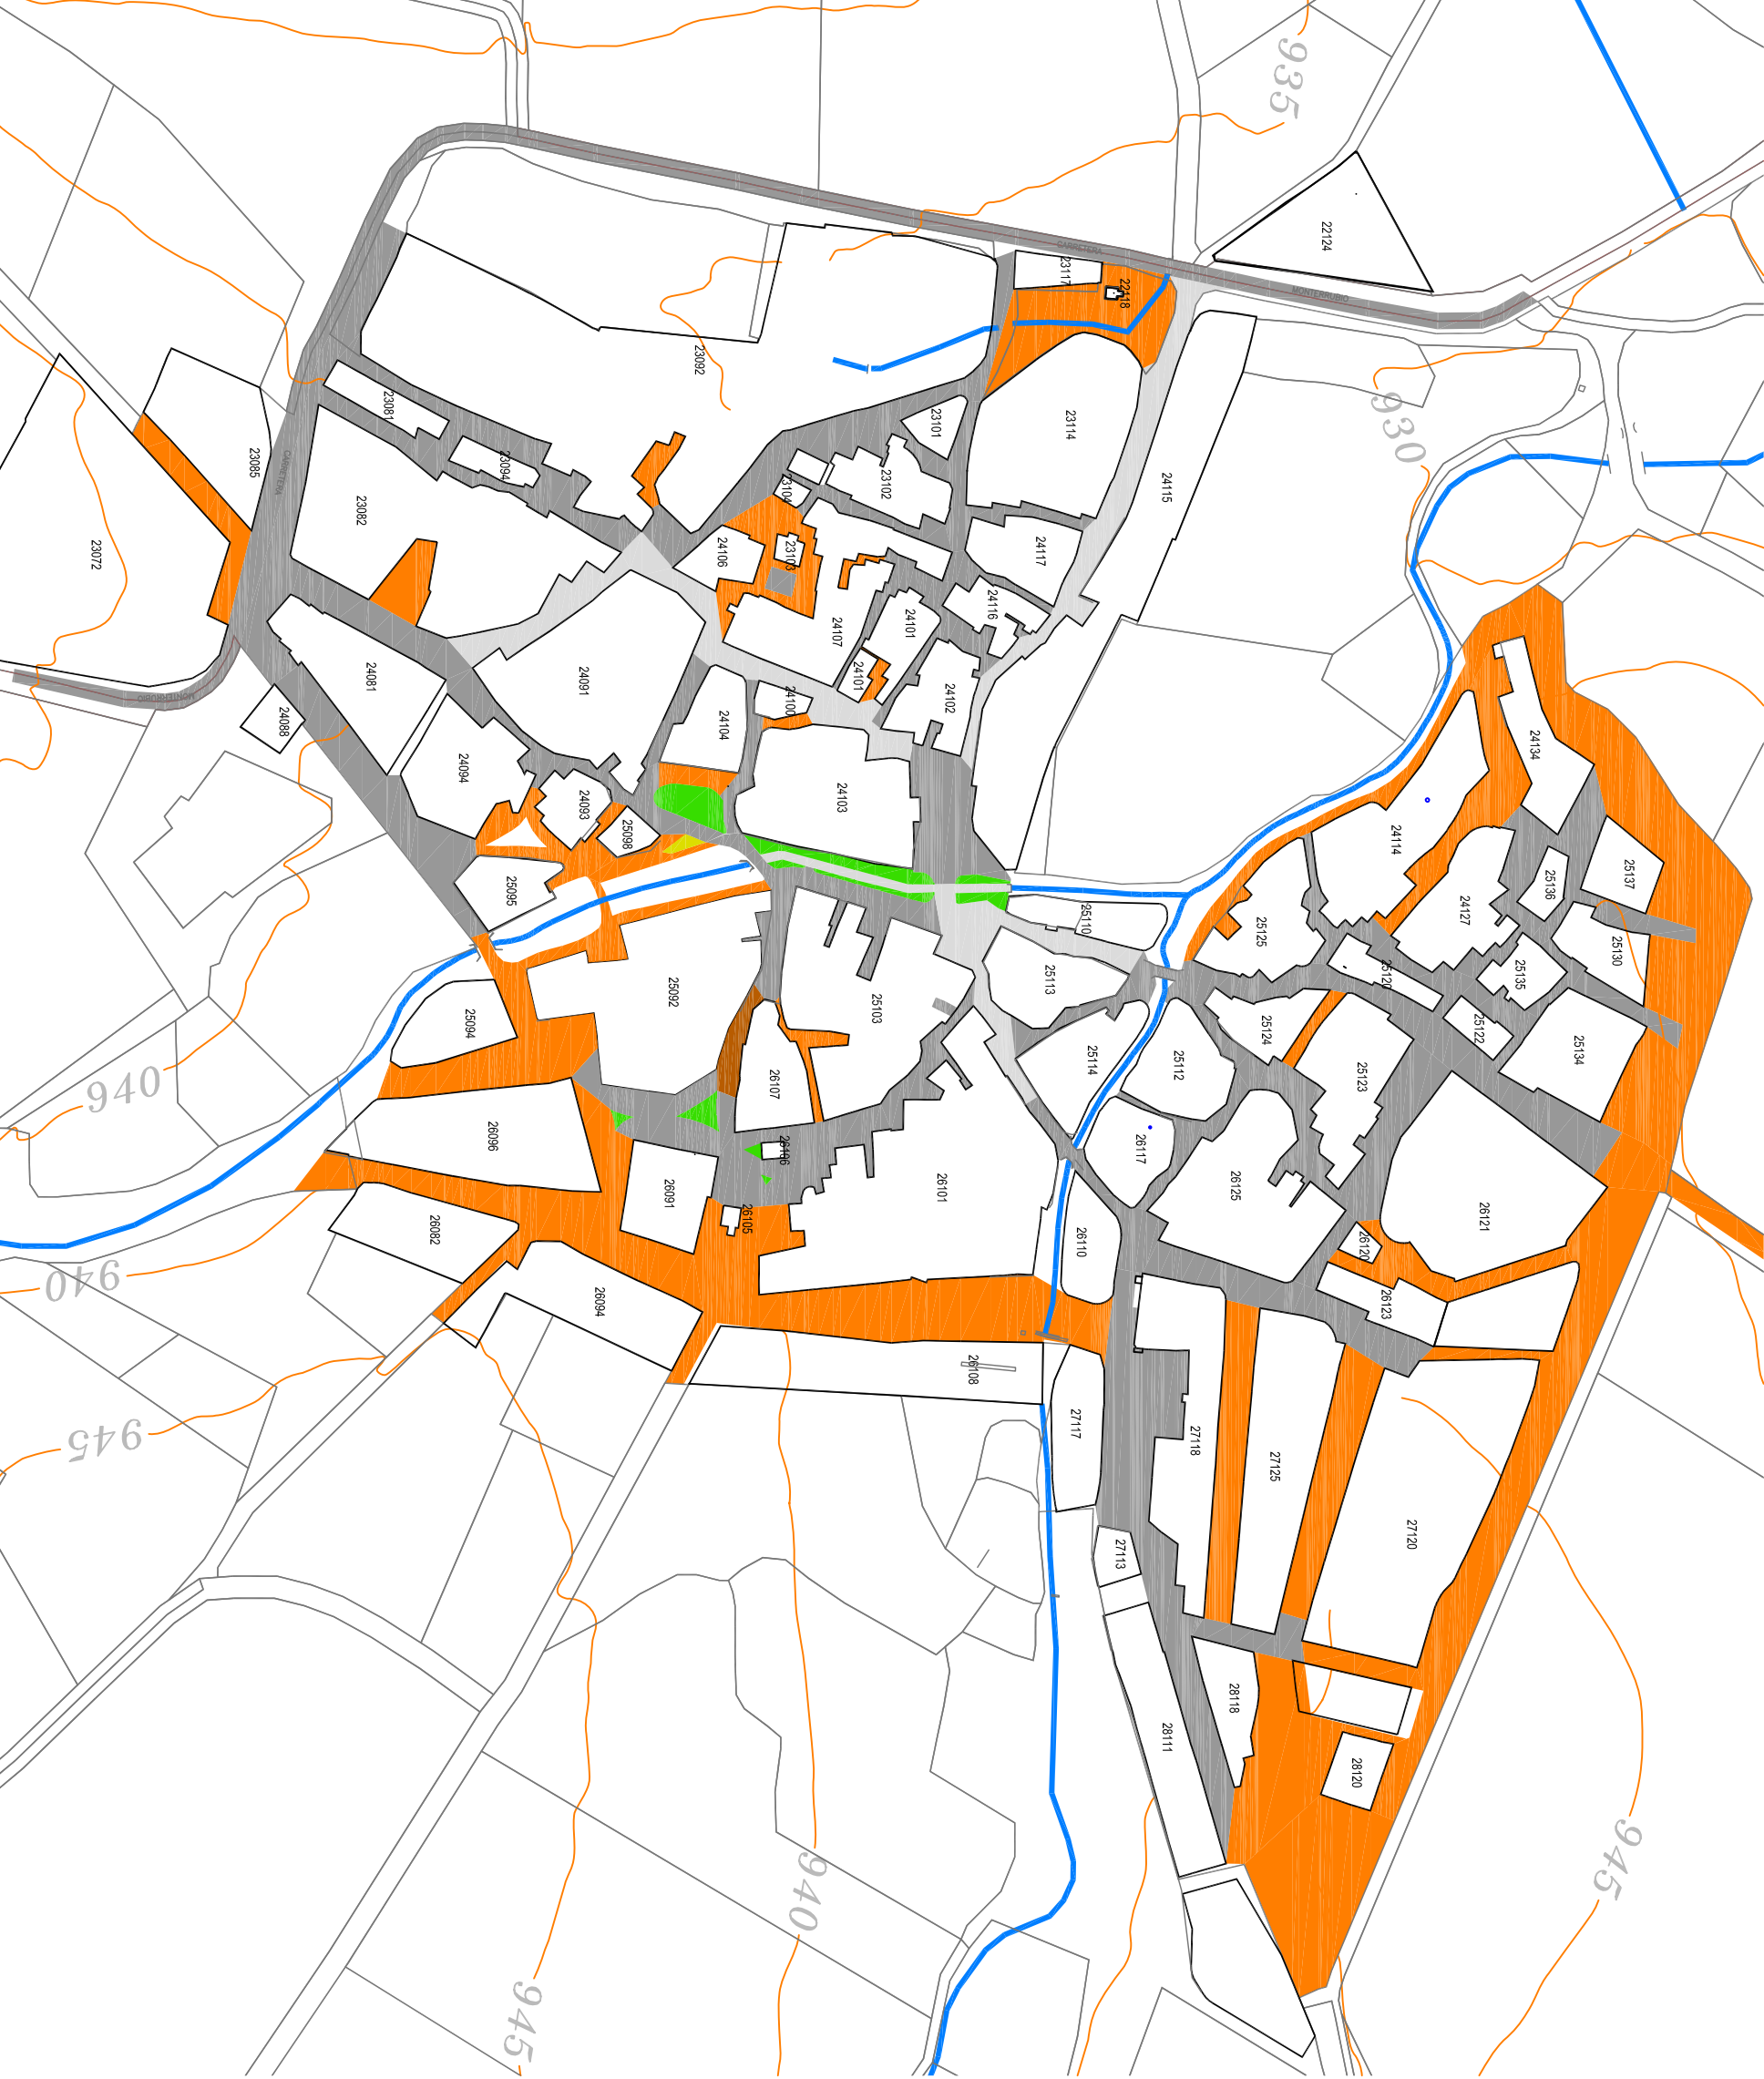

ESTADO PAVIMENTACIÓN

SIGNOS CONVENCIONALES	
LÍMITES	
	LÍMITE TÉRMINO MUNICIPAL
	LÍMITE CASCO URBANO
	LÍMITE FINCA
	LÍMITE GRANJA, ESCUELA
ALTIMETRÍA	
	CURVA DE NIVEL PRINCIPAL
	CURVA DE NIVEL SECUNDARIA
HIDROGRAFÍA	
	ARROYOS
	CHARCAS
INFRAESTRUCTURAS	
	CARRETERA DSA-207 (MONTERREJO A SALAMANCA)
	CARRETERA DSA-204 (TRADES DE LA SIERRA A CILIEROS)
	CARRETERA DSA - 2.06
	CARRETERA CM- 512
	CAMINOS

RED DE ABASTECIMIENTO	
	TUBERIA PVC
	DEPÓSITOS
	CAPTACIONES
	BOCA DE RIEGO
	VÁLVULA
	POZO DE REGISTRO
	BOCA DE INCENDIOS

RED DE ALUMBRADO PÚBLICO	
	PUNTO DE LUZ

RED DE SANEAMIENTO	
	RED DE SANEAMIENTO
	POZO OCULTO
	POZO DE LIMPIA
	POZO DE REGISTRO
	SUMIDERO


ESTADO DE LA PAVIMENTACION	
	BUENO
	MALO
	REGULAR
	NO PAVIMENTADO

DOCUMENTO DE AVANCE

AYUNTAMIENTO DE MORILLE

NORMAS URBANÍSTICAS MUNICIPALES

REFERENCIA GRÁFICA

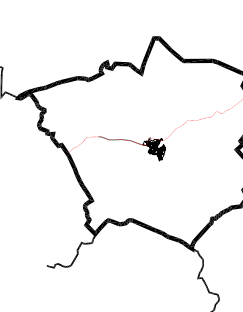

EQUIPO REDACTOR

NOVIEMBRE - 2010

FRANCISCO LOPEZ-CORDON SAN SEGUNDO


PLANO DE INFORMACION

ESCALA

1 / 2.500

ESCALA GRÁFICA



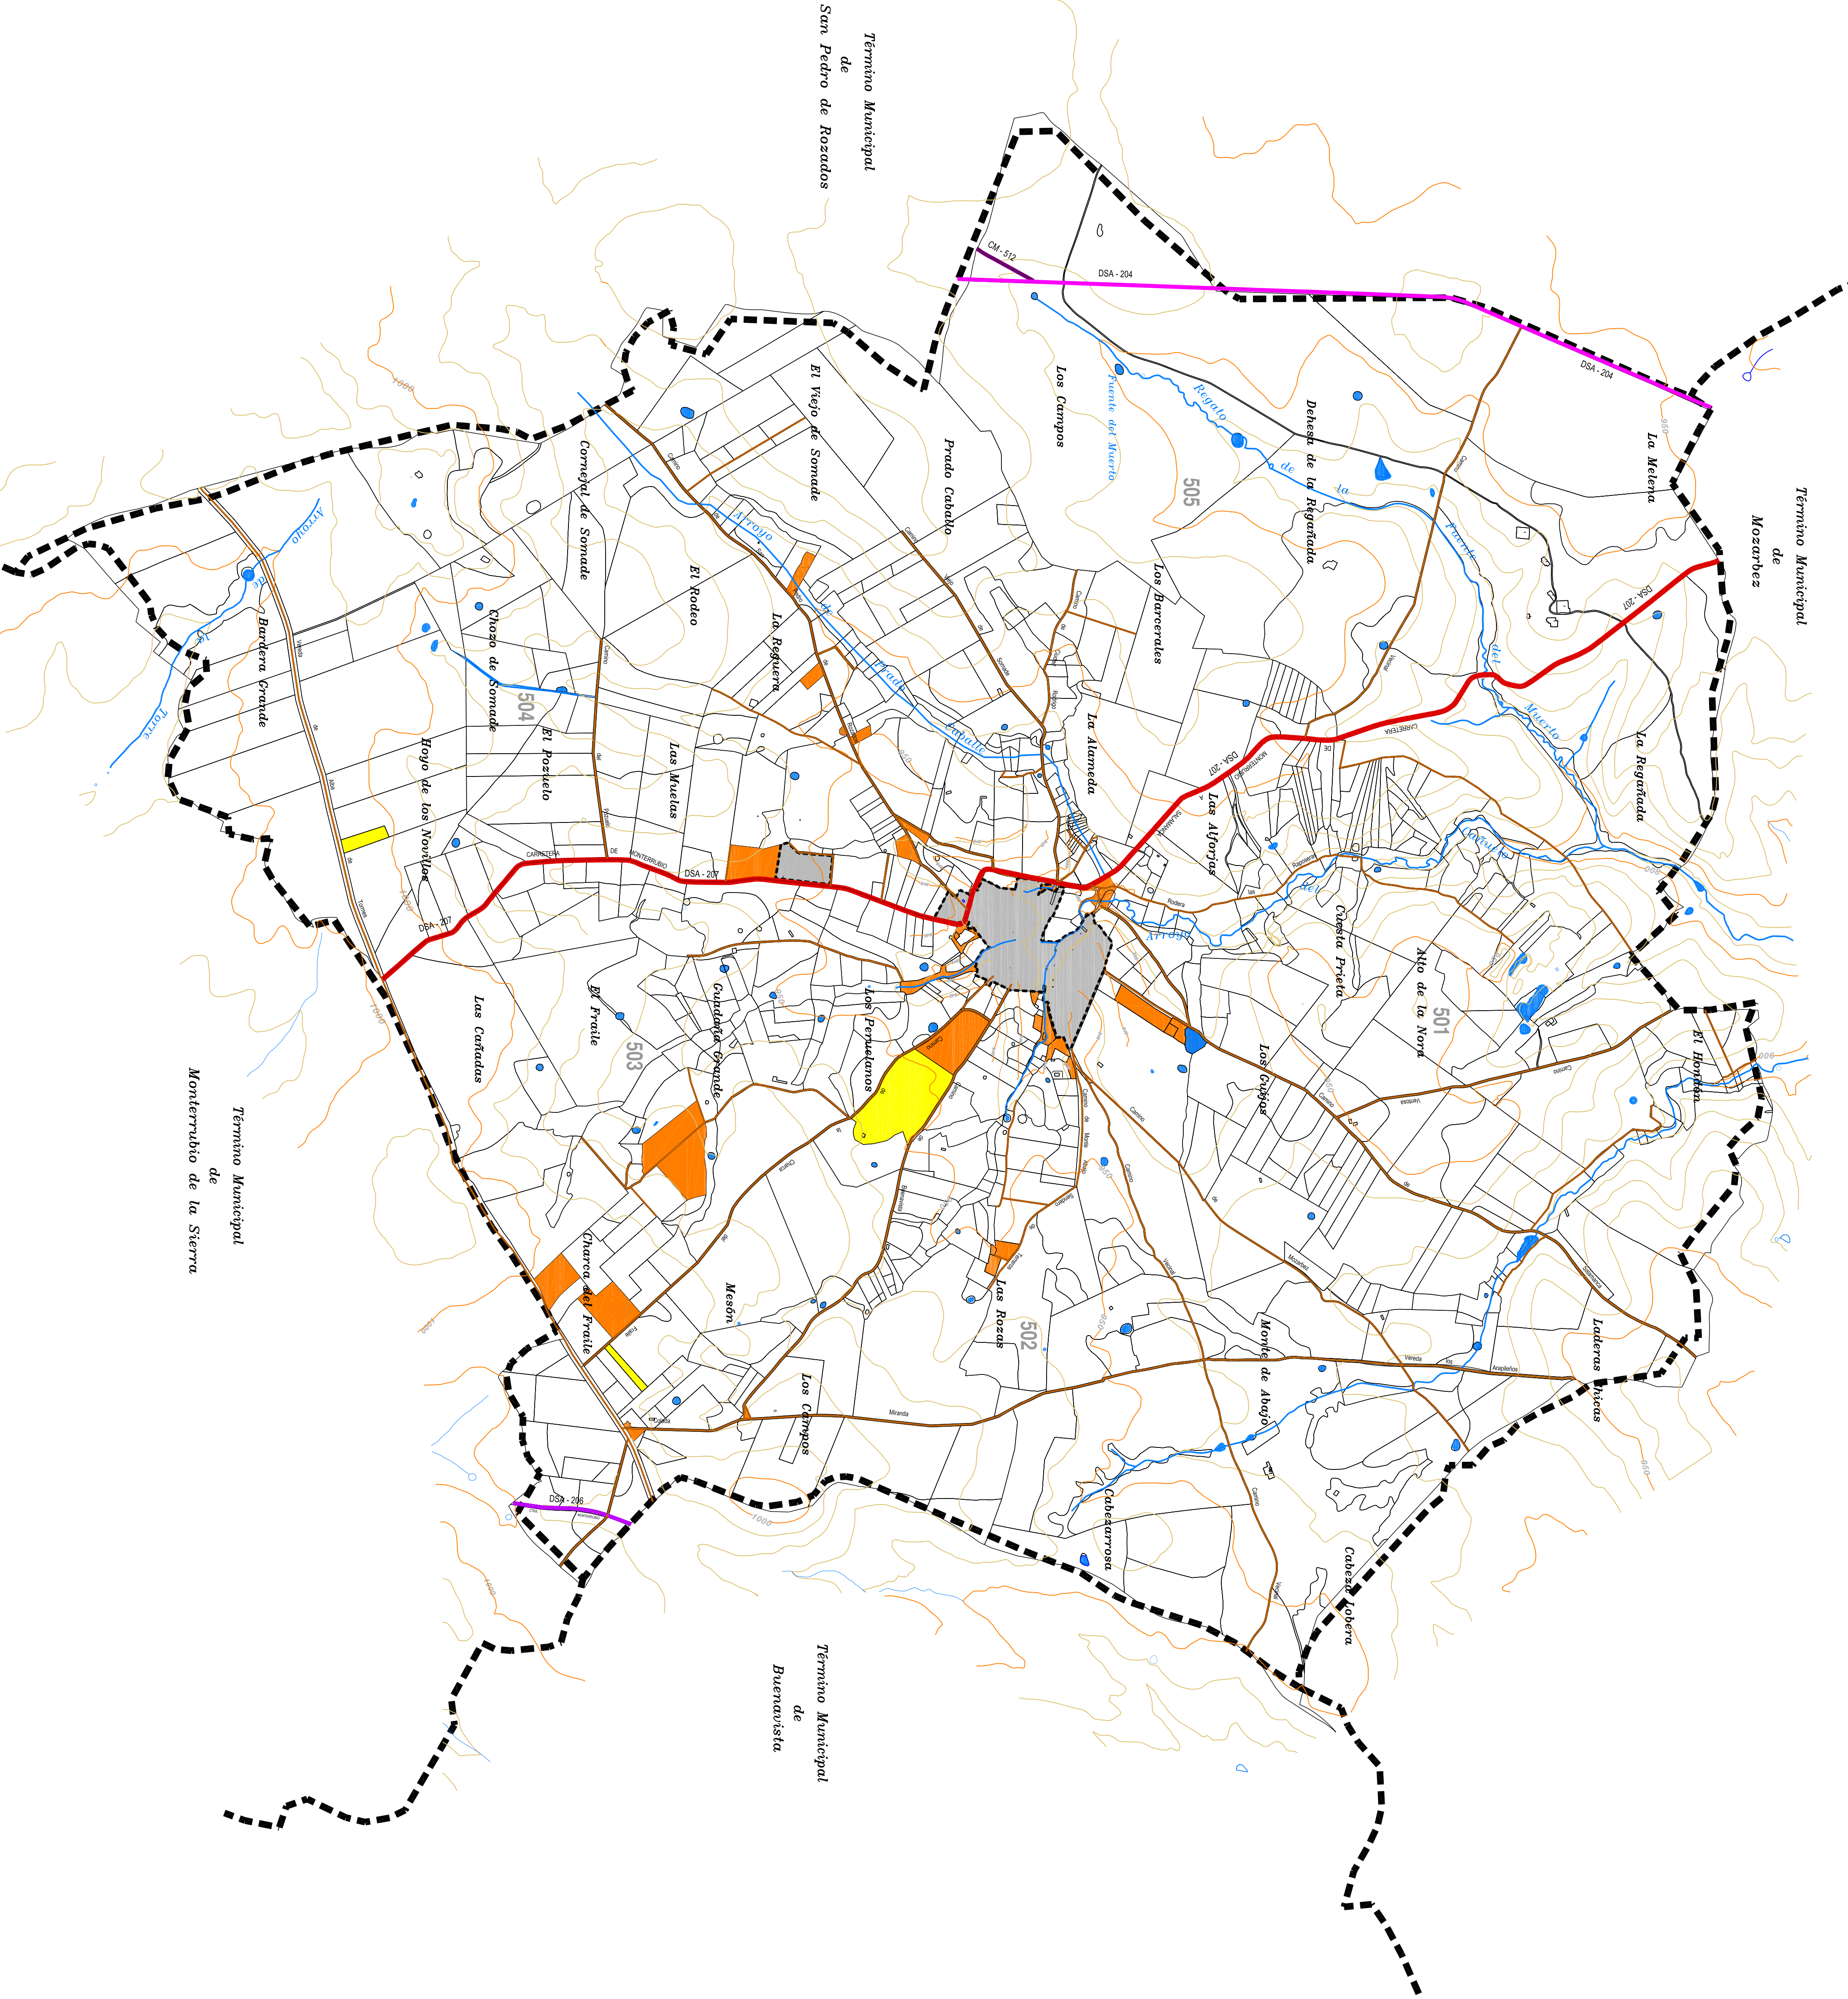


SIGNOS CONVENCIONALES

LIMITES	
	LIMITE TERMINO MUNICIPAL
	LIMITE CASCO URBANO
	LIMITE POLIGONOS
	501 NUMERACION POLIGONOS
ALTIMETRIA	
	CURVA DE NIVEL PRINCIPAL
	CURVA DE NIVEL SECUNDARIA
HIDROGRAFIA	
	ARROYOS
	CHARCAS
INFRAESTRUCTURAS	
	CARRETERA DSA-207 (MONTERUBIO A SALAMANCA)
	CARRETERA DSA-204 (TRADES DE LA SIERRA A CILIEROS)
	CARRETERA DSA-206
	CARRETERA CM-512
	CAMINOS

CLASIFICACION DEL SUELO	
	SUELO RUSTICO
	SUELO URBANO

PARCELAS PÚBLICAS	
	PARCELAS PROTECCION MUNICIPAL
	PARCELAS PROTECCION ESTATAL

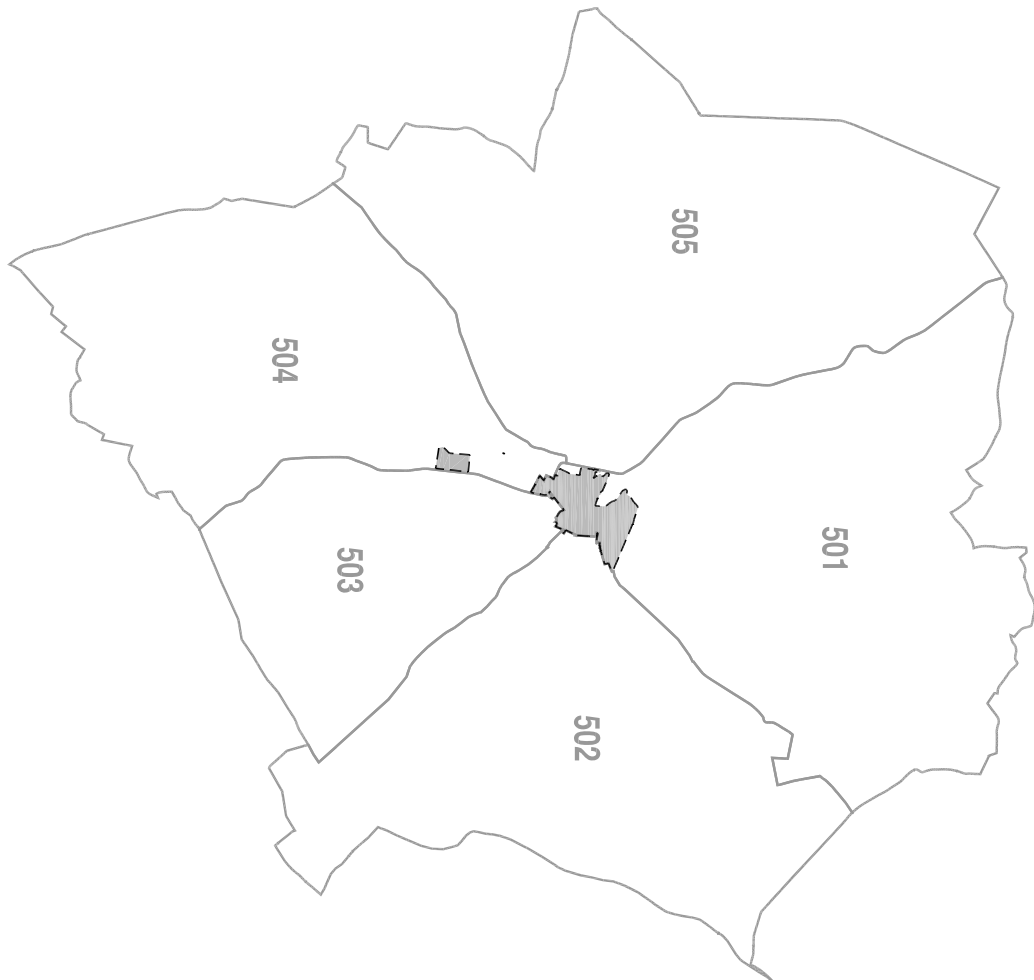


DOCUMENTO DE AVANCE

AYUNTAMIENTO DE MORILLE
NORMAS URBANISTICAS MUNICIPALES

REFERENCIA GRAFICA

NOVIEMBRE - 2010

EQUIPO REDACTOR

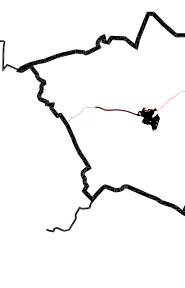

FRANCISCO LOPEZ-JORDON SAN SEGUNDO
ARQUITECTO
ESCALA GRAFICA
ESCALA 1 / 12.000

SIGNOS CONVENCIONALES	
LIMITES	LIMITE TERMINO MUNICIPAL
	LIMITE CASCO URBANO
	LIMITE FINCA
	LIMITE GRANJA ESCUELA
	ALTIMETRIA
	CURVA DE NIVEL PRINCIPAL
	CURVA DE NIVEL SECUNDARIA
HIDROGRAFIA	
	ARROYOS
	CHARCAS
INFRAESTRUCTURAS	
	CARRETERA DSA-207 (MONTERUBIO A SALAMANCA)
	CARRETERA DSA-204 (FRADES DE LA SIERRA A CILIEROS)
	CARRETERA DSA - 2.06
	CARRETERA CM - 512
	CAMINOS

	ESTRUCTURA CATASTRAL
	CONSTRUIDO
	SUELO

DOCUMENTO DE AVANCE


AYUNTAMIENTO DE MORILLE

NORMAS URBANISTICAS MUNICIPALES

REFERENCIA GRAFICA

NOVIEMBRE - 2010

EQUIPO REDACTOR

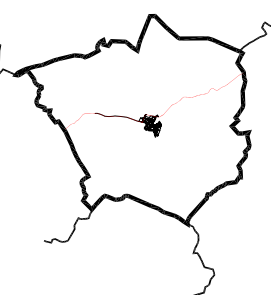

FRANCISCO LOPEZ, CAROLIN SAN SEBASTIÁN
ARQUITECTO

PLANO DE INFORMACION

ESCALA


1 / 12.000


ESCALA GRAFICA



P1-5.2

ESTRUCTURA CATASTRAL

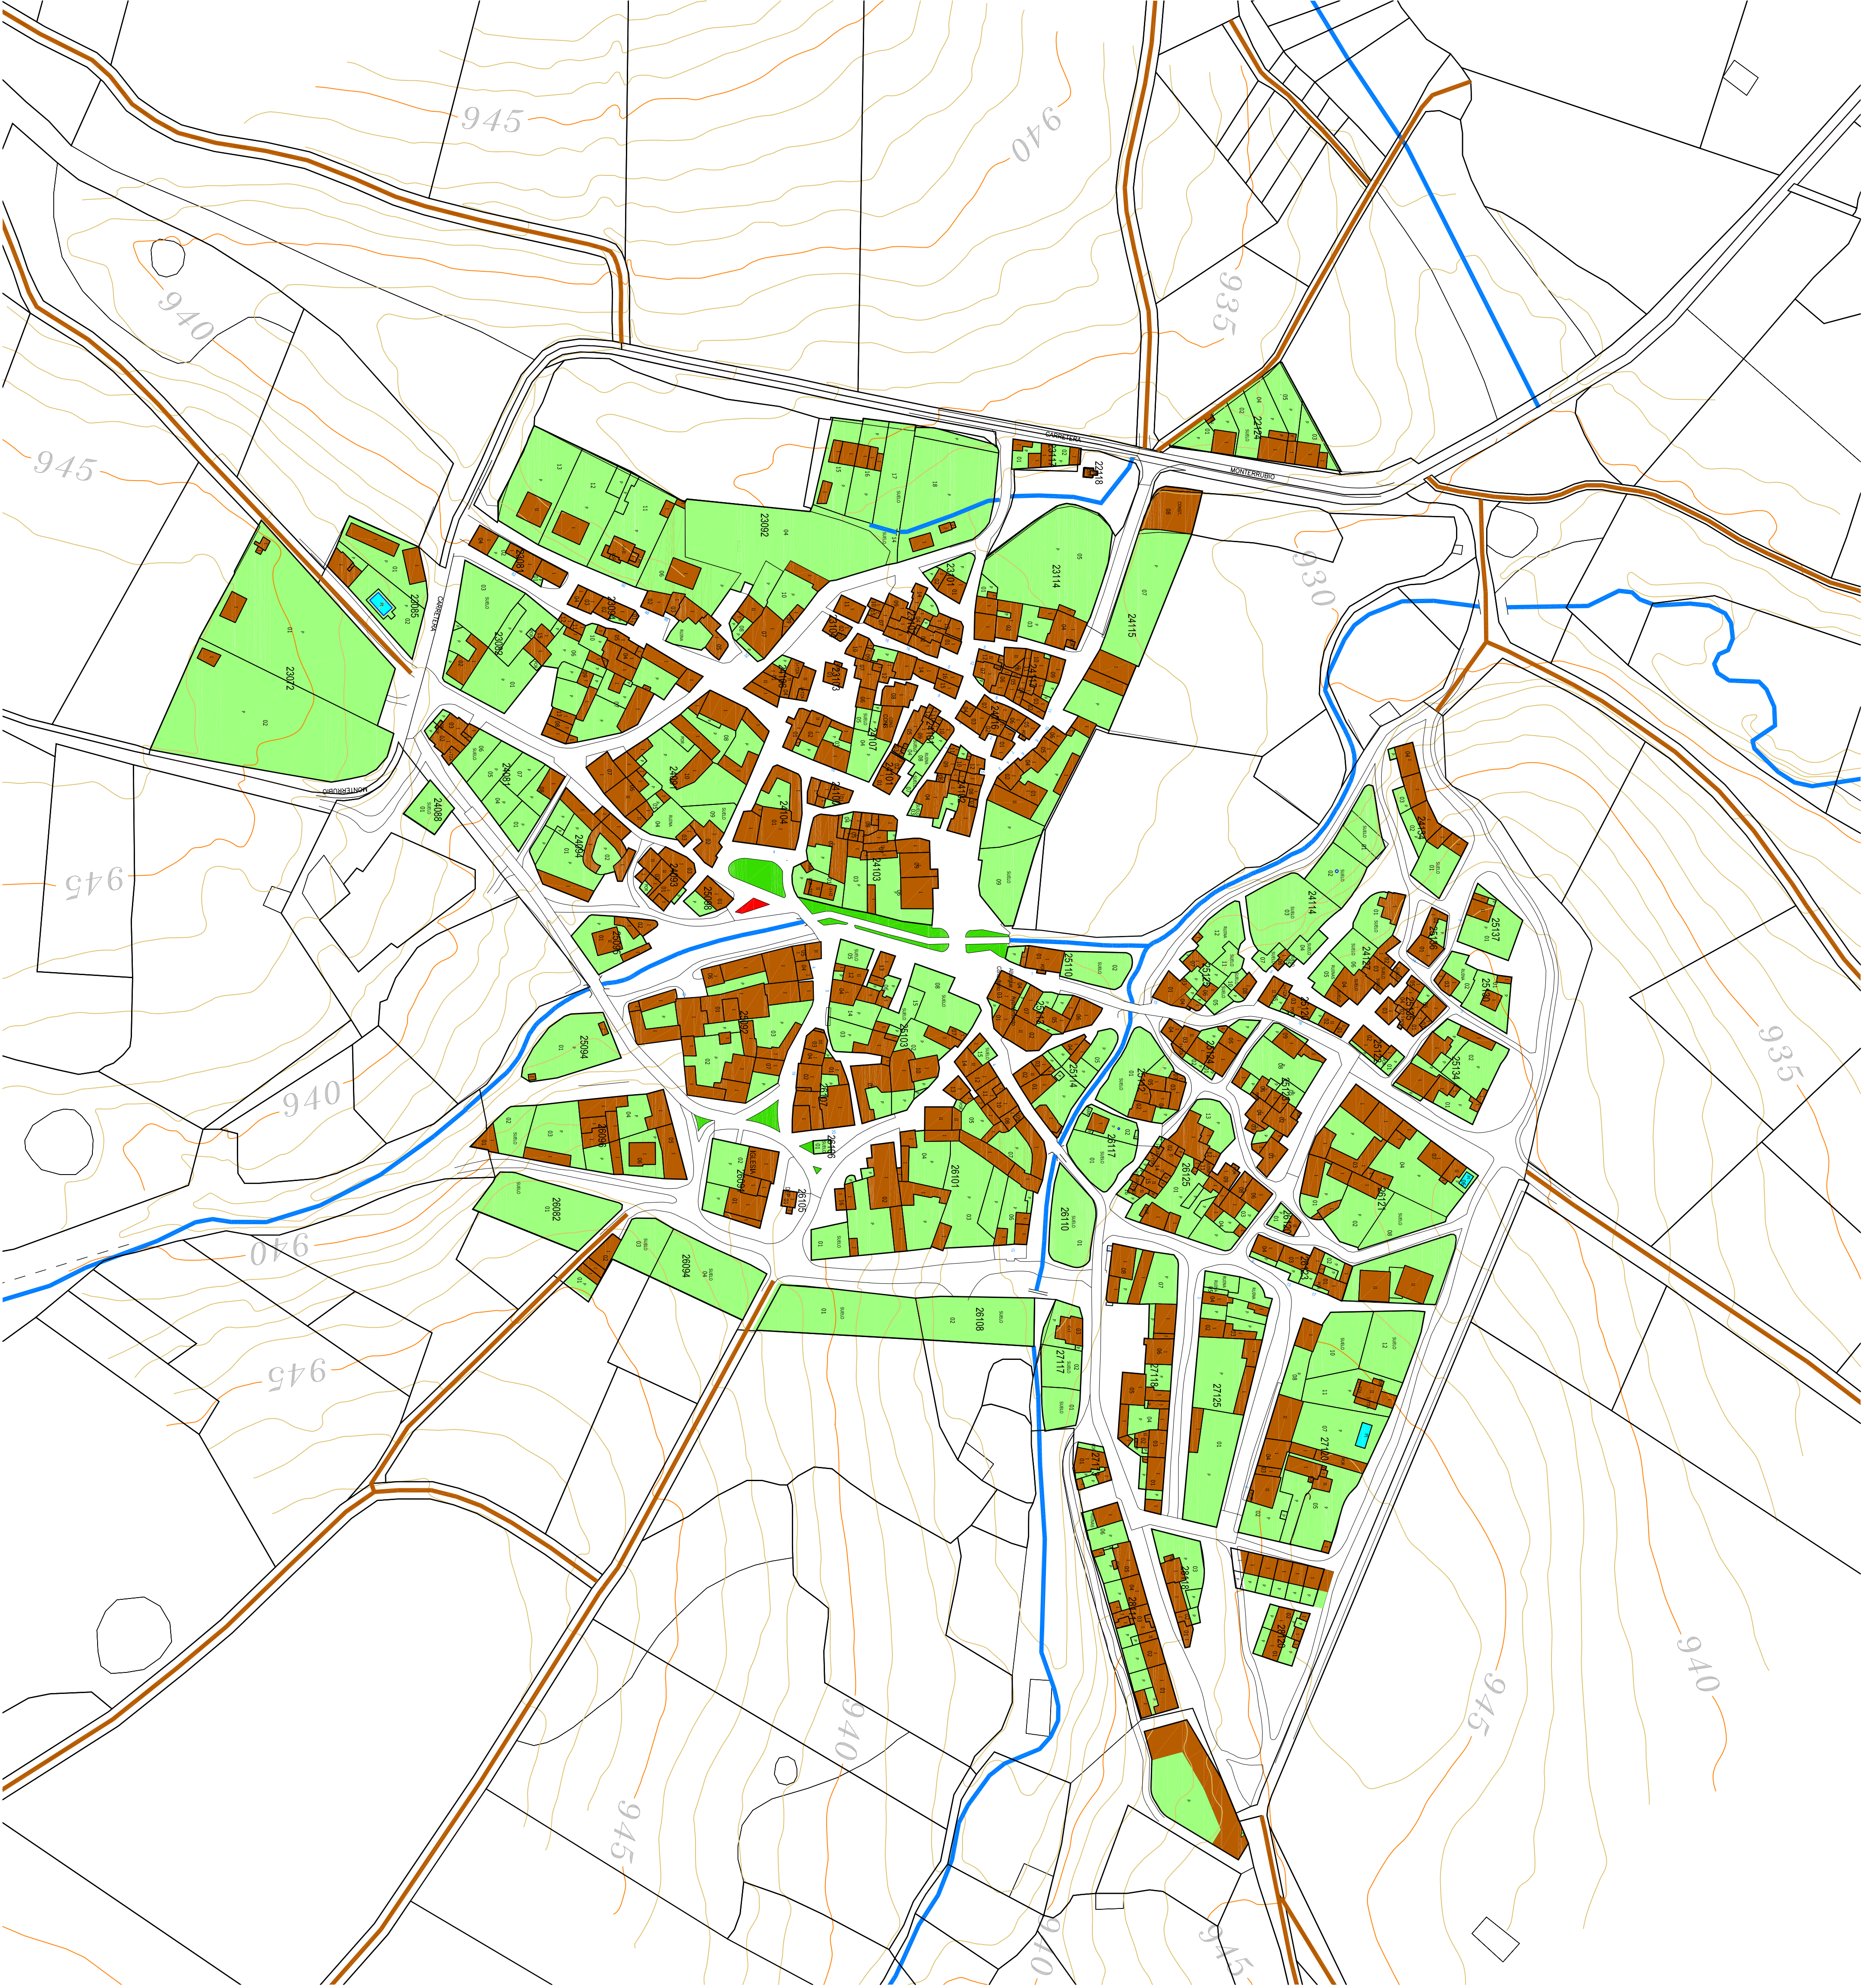

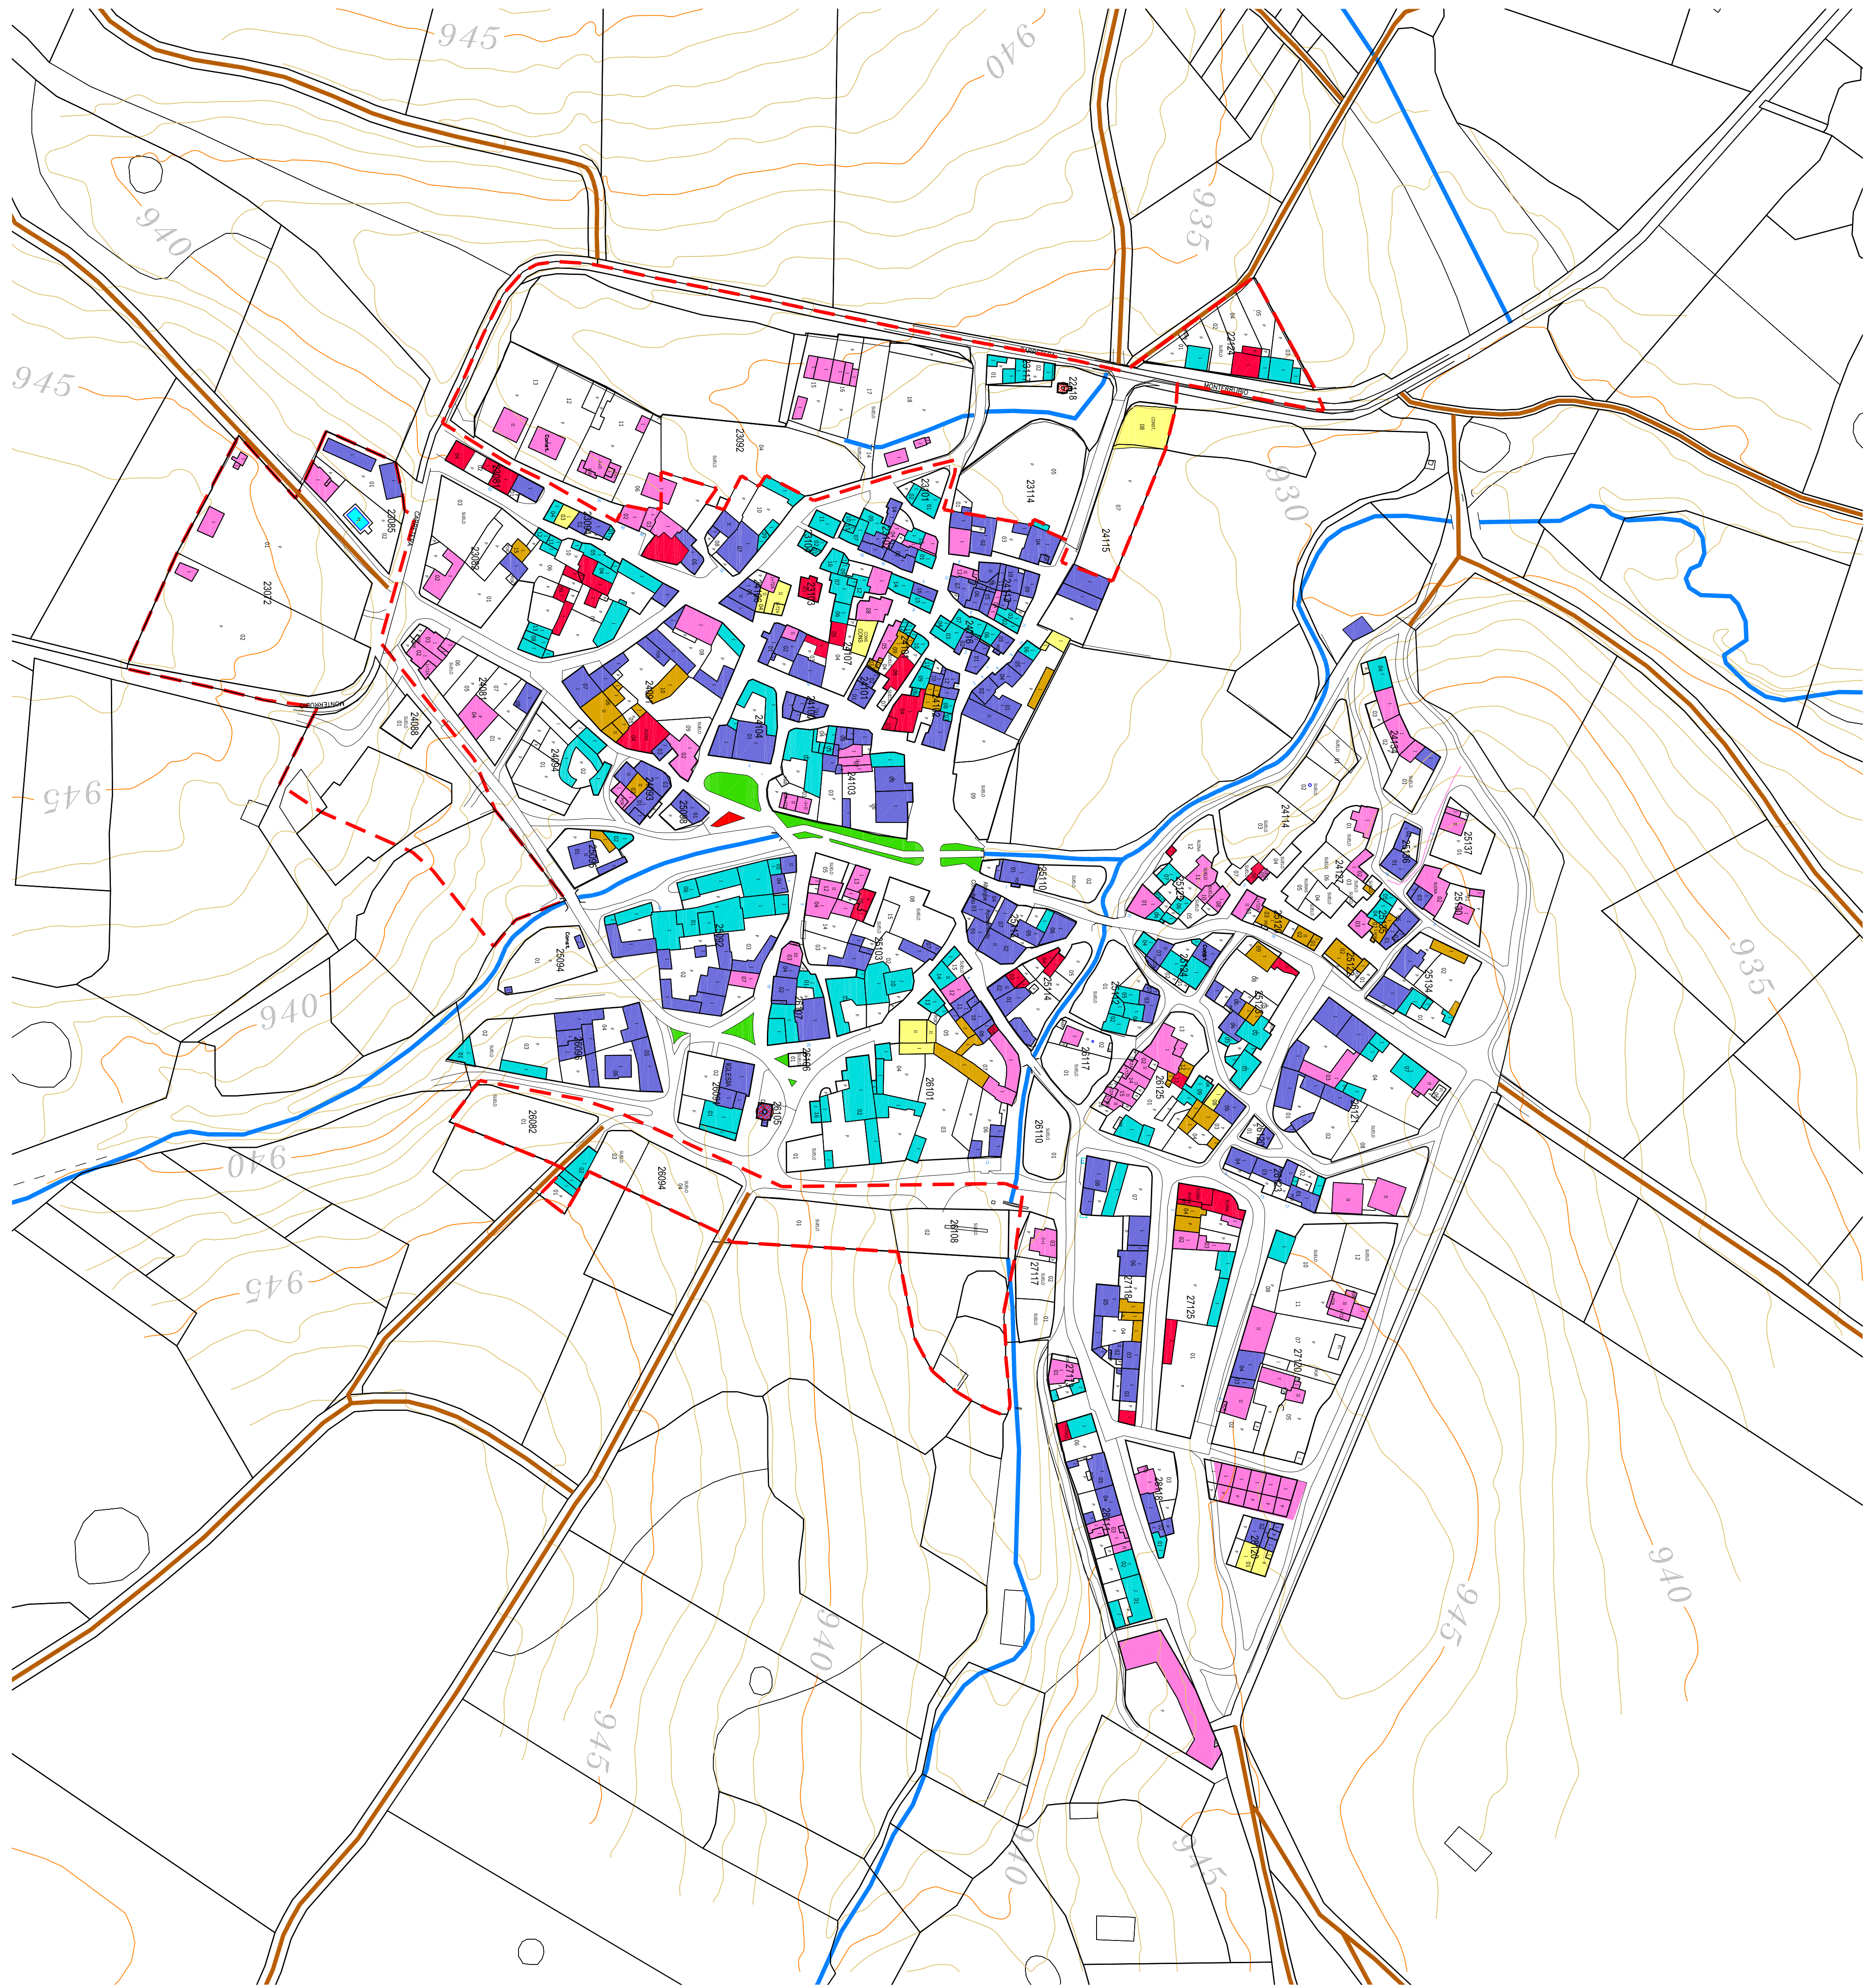

SIGNOS CONVENCIONALES	
LIMITES	
	LIMITE TERMINO MUNICIPAL
	LIMITE CASCO URBANO
	LIMITE FINCA
	LIMITE GRANJA ESCUELA
ALTIMETRIA	
	CURVA DE NIVEL PRINCIPAL
	CURVA DE NIVEL SECUNDARIA
HIDROGRAFIA	
	ARROYOS
	CHARCAS
INFRAESTRUCTURAS	
	CARRETERA DSA-207 (MONTERRUBIO A SALAMANCA)
	CARRETERA DSA-204 (FRADES DE LA SIERRA A CILLEROS)
	CARRETERA DSA - 206
	CARRETERA CM -512
	CAMINOS

ESTADO DE LA EDIFICACION	
	NUOVO
	BUEN ESTADO
	VEJO
	RUINA
	EN CONSTRUCCION
	DUDOSAS

DOCUMENTO DE AVANCE

AYUNTAMIENTO DE MORILLE

NORMAS URBANISTICAS MUNICIPALES

REFERENCIA GRÁFICA

NOVIEMBRE - 2010

EQUIPO REDACTOR

FRANCISCO LOPEZ, CAROLIN SAN SEBASTIAN

ARQUITECTO

PLANO DE INFORMACION

ESCALA

1 / 12.000

ESCALA GRÁFICA

P1-6

ESTADO DE LA EDIFICACION

SIGNOS CONVENCIONALES	
LIMITES	
	LIMITE TERMINO MUNICIPAL
	LIMITE CASCO URBANO
	LIMITE FINCA
	LIMITE GRANJA ESCUELA
ALTIMETRIA	
	CURVA DE NIVEL PRINCIPAL
	CURVA DE NIVEL SECUNDARIA
HIDROGRAFIA	
	ARROYOS
	CHARCAS
INFRAESTRUCTURAS	
	CARRETERA DSA-207 (MONTERRUBIO A SALAMANCA)
	CARRETERA DSA-204 (TRADES DE LA SIERRA A CILIEROS)
	CARRETERA DSA - 2.06
	CARRETERA CM - 512
	CAMINOS

ALTURA DE LA EDIFICACION	
	1 PLANTA
	1 PLANTA AISLADA
	2 PLANTAS
	2 PLANTAS AISLADA
	1 PLANTA NAVE

DOCUMENTO DE AVANCE

AYUNTAMIENTO DE MORILLE


NORMAS URBANISTICAS MUNICIPALES

REFERENCIA GRÁFICA



NOVIEMBRE - 2010

EQUIPO REDACTOR

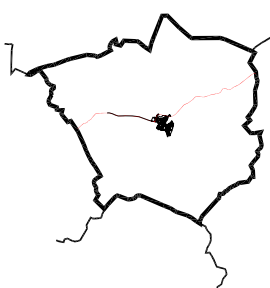

FRANCISCO LOPEZ, COORDINADOR SAN SEGURO


ARQUITECTO

PLANO DE INFORMACION

ESCALA

1 / 1.500

ESCALA GRÁFICA

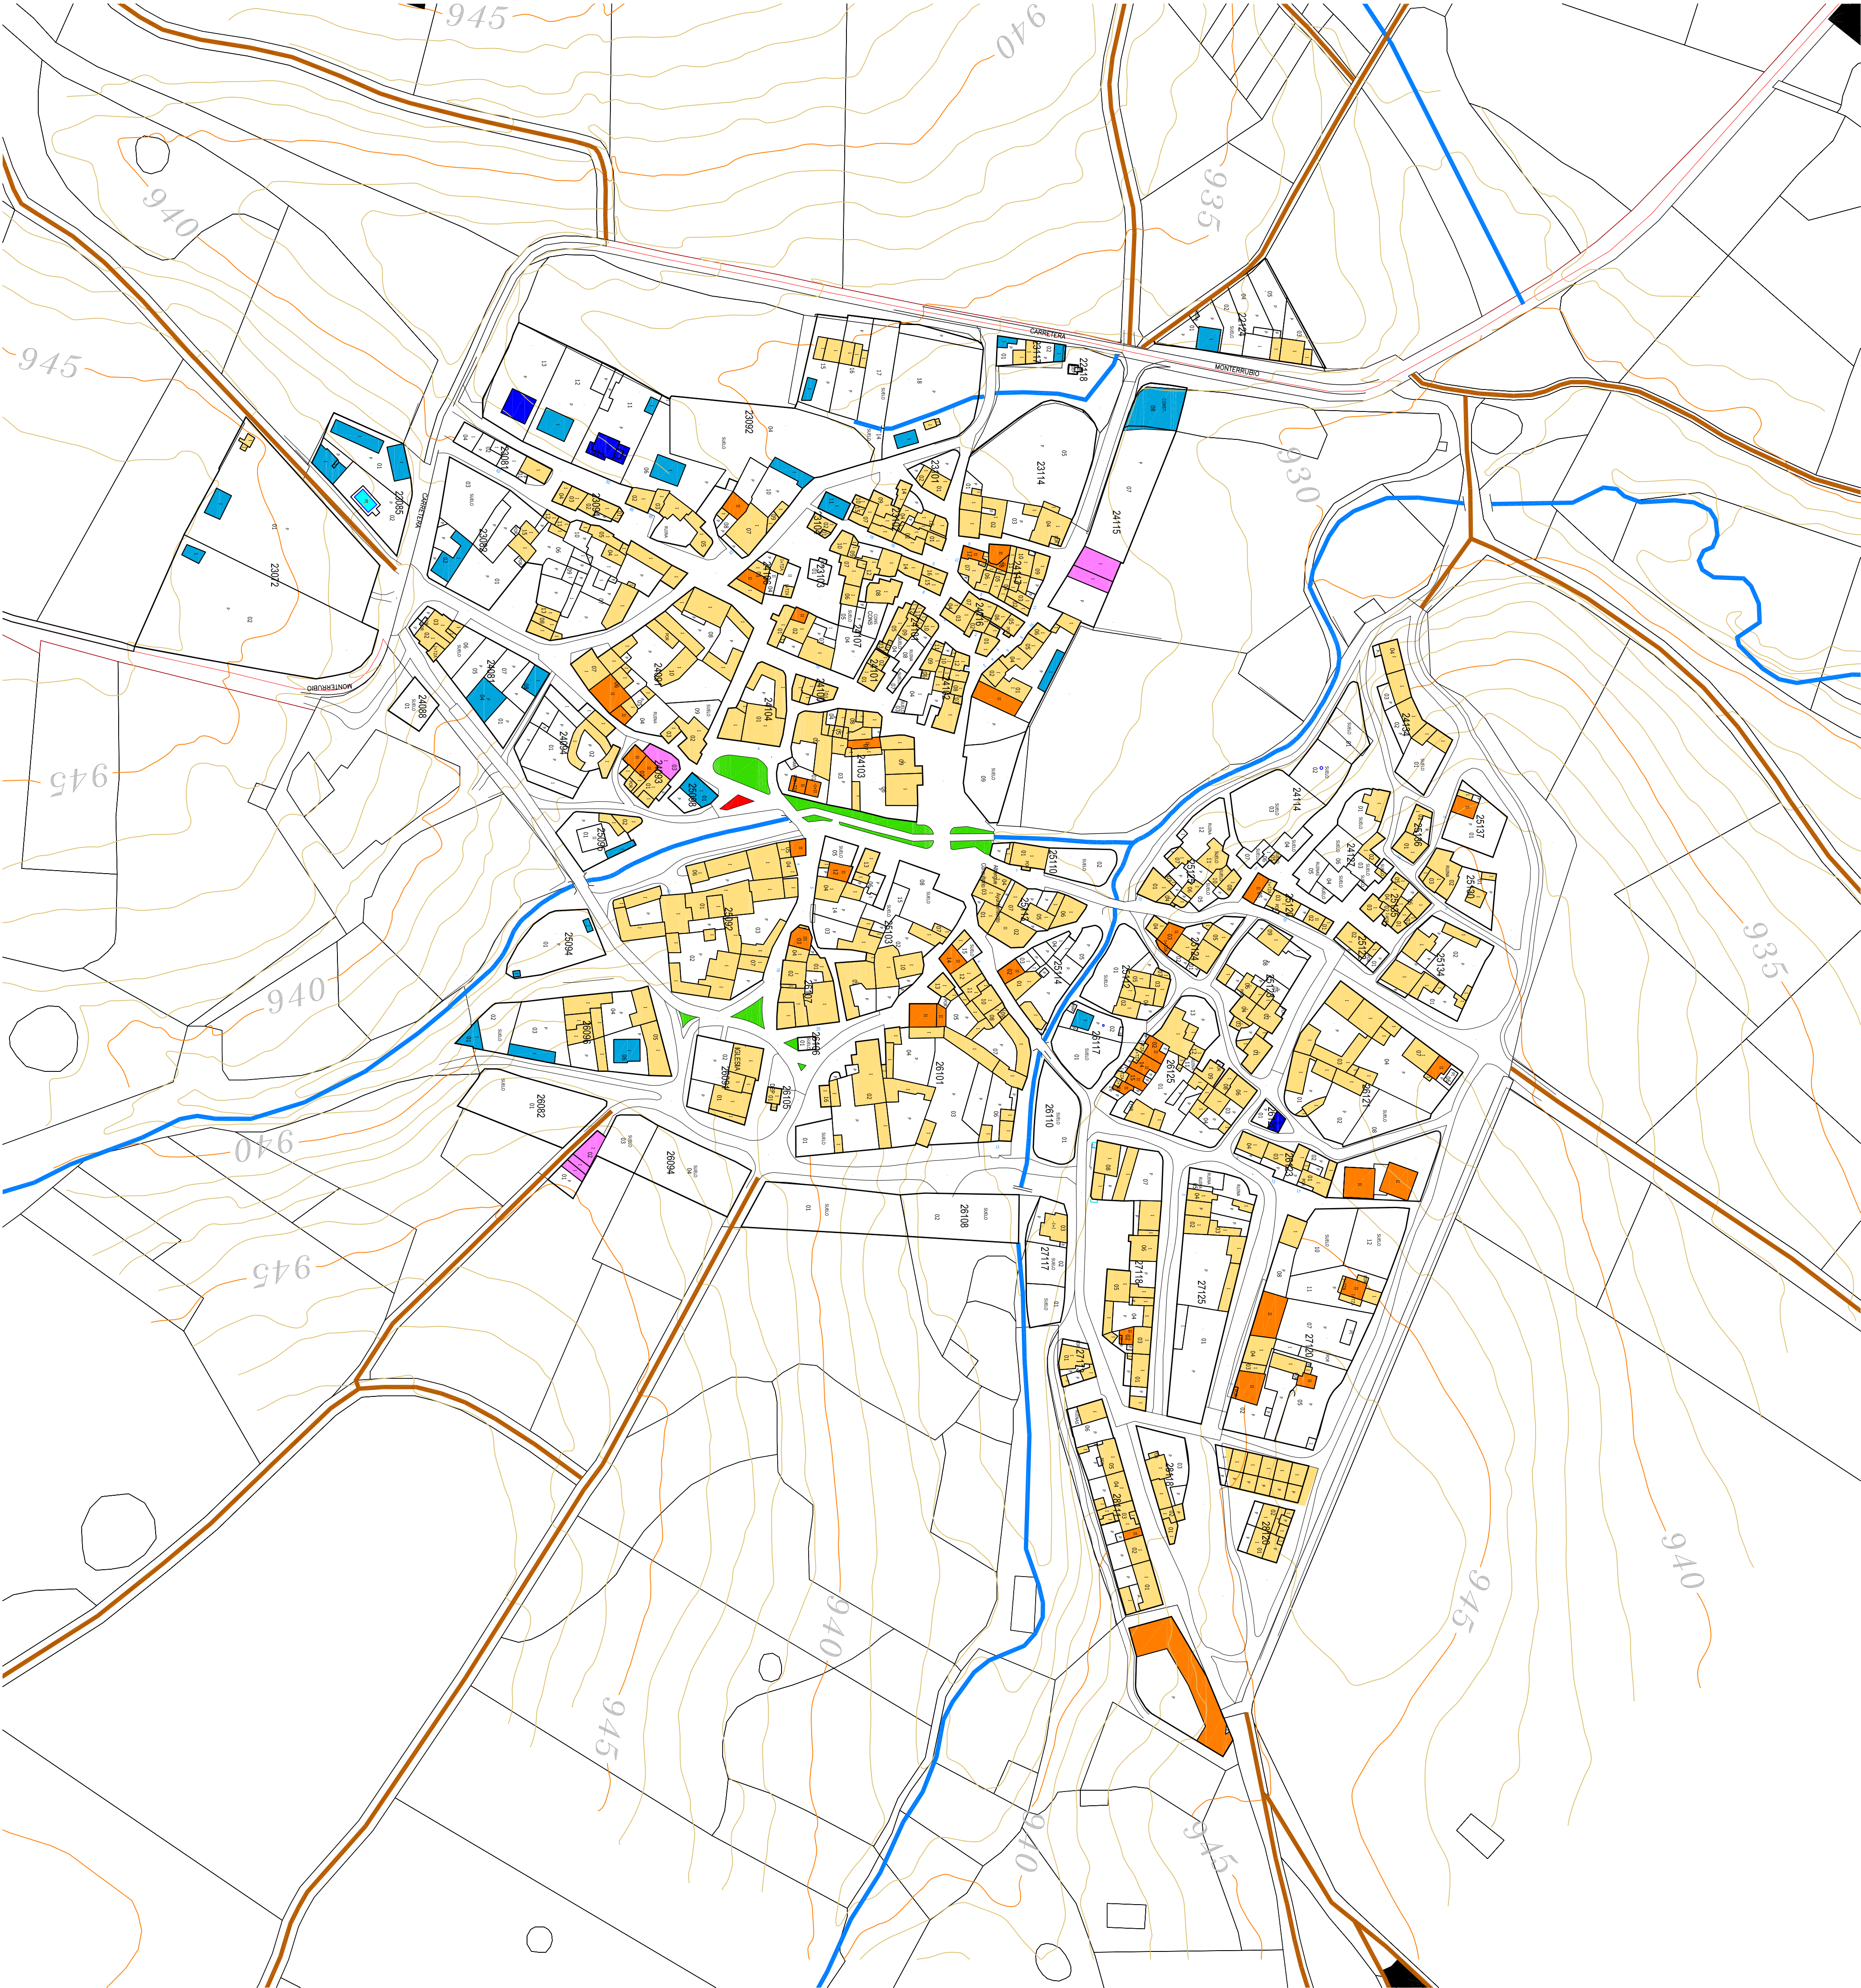

SIGNOS CONVENCIONALES

LIMITES	
	LIMITE TERMINO MUNICIPAL
	LIMITE CASCO URBANO
	LIMITE FINCA
	LIMITE GRANJA ESCUELA
ALTIMETRIA	
	CURVA DE NIVEL PRINCIPAL
	CURVA DE NIVEL SECUNDARIA
HIDROGRAFIA	
	ARROYOS
	CHARCAS
INFRAESTRUCTURAS	
	CARRETERA DSA-207 (MONTERRUBIO A SALAMANCA)
	CARRETERA DSA-204 (FRADES DE LA SIERRA A CULEROS)
	CARRETERA DSA - 206
	CARRETERA CM - 512
	CAMINOS

CLASIFICACION DEL SUELO

	SUELO RUSTICO
	SUELO URBANO

MASAS ARBOLADAS

	ENCINAR
	ROBLEAL

DOCUMENTO DE AVANCE

AYUNTAMIENTO DE MORILLE

NORMAS URBANISTICAS MUNICIPALES

NOVIEMBRE - 2010

REFERENCIA GRAFICA

FRANCISCO LOPEZ-JORDON SAN SEGUNDO

ARQUITECTO

EQUIPO REDACTOR

PLANO DE INFORMACION

ESCALA

1 / 12.000

ESCALA GRAFICA

0

50

100

200

300


400

500

P1-8

TERRENOS FORESTALES

Y MASAS ARBOLADAS

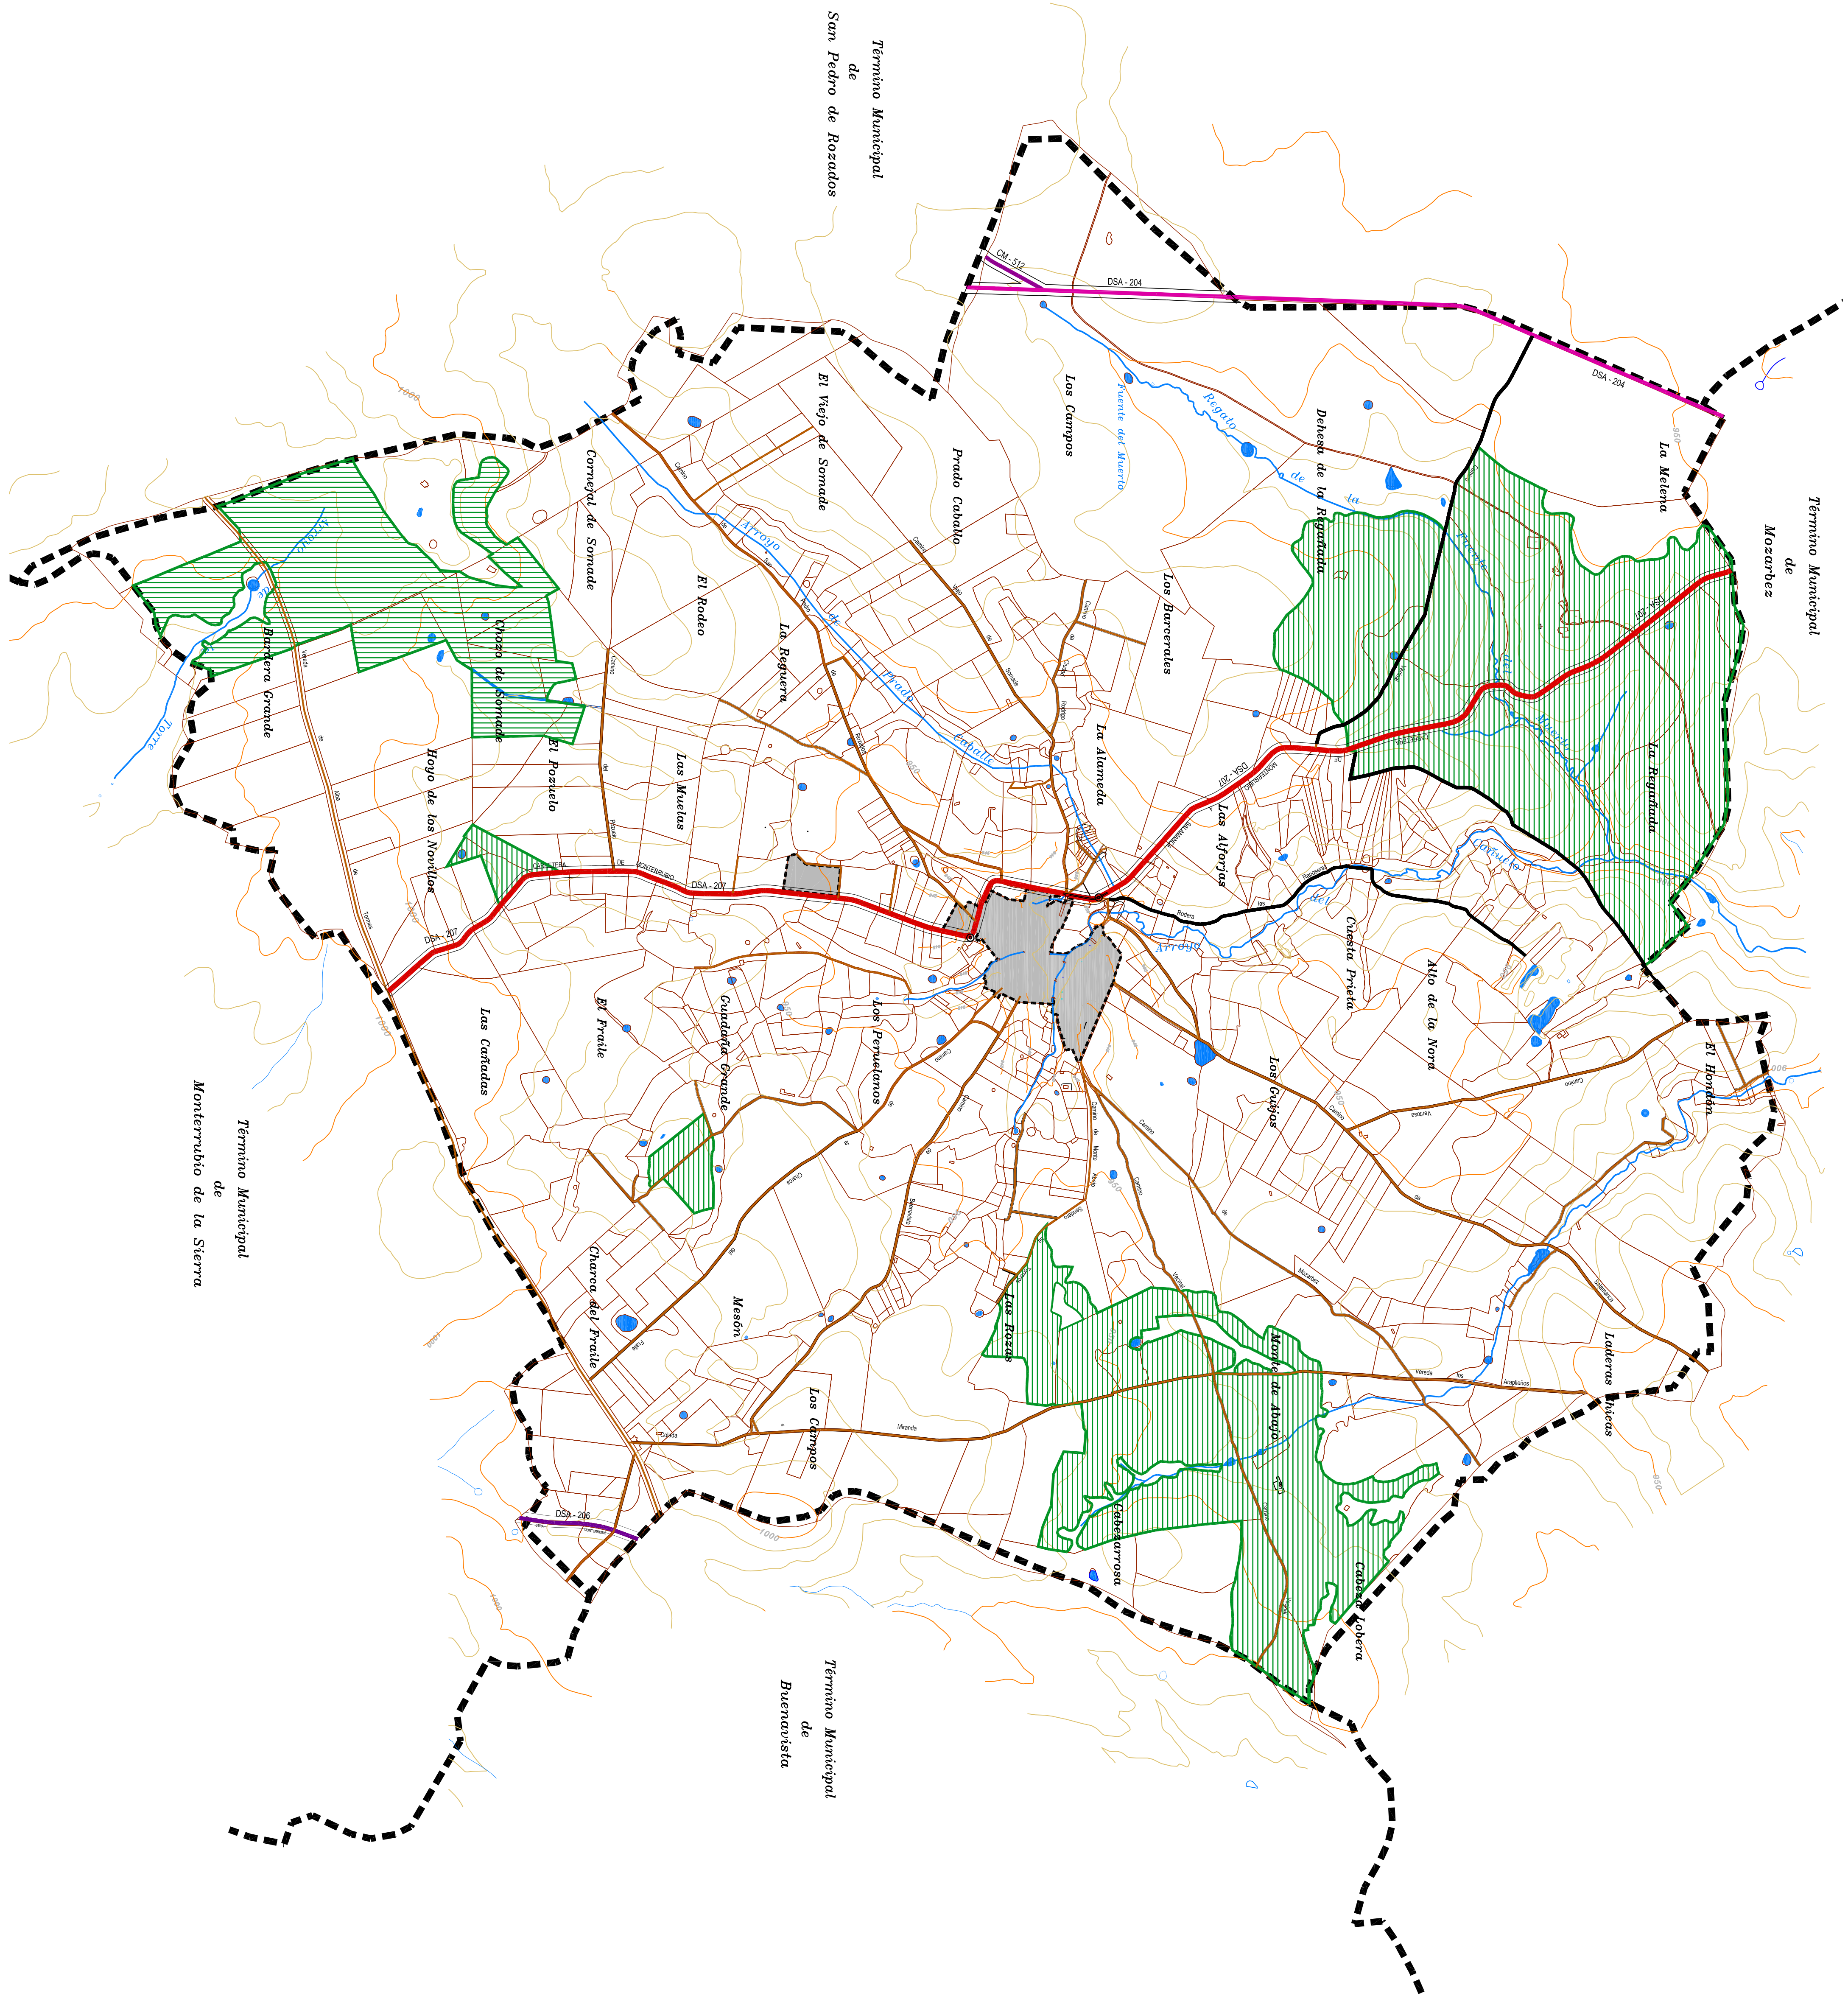


Término Municipal
de
Monterrubio de la Sierra


Término Municipal
de
Buenavista

Término Municipal
de
San Pedro de Rozados


Término Municipal
de
Mozarbez

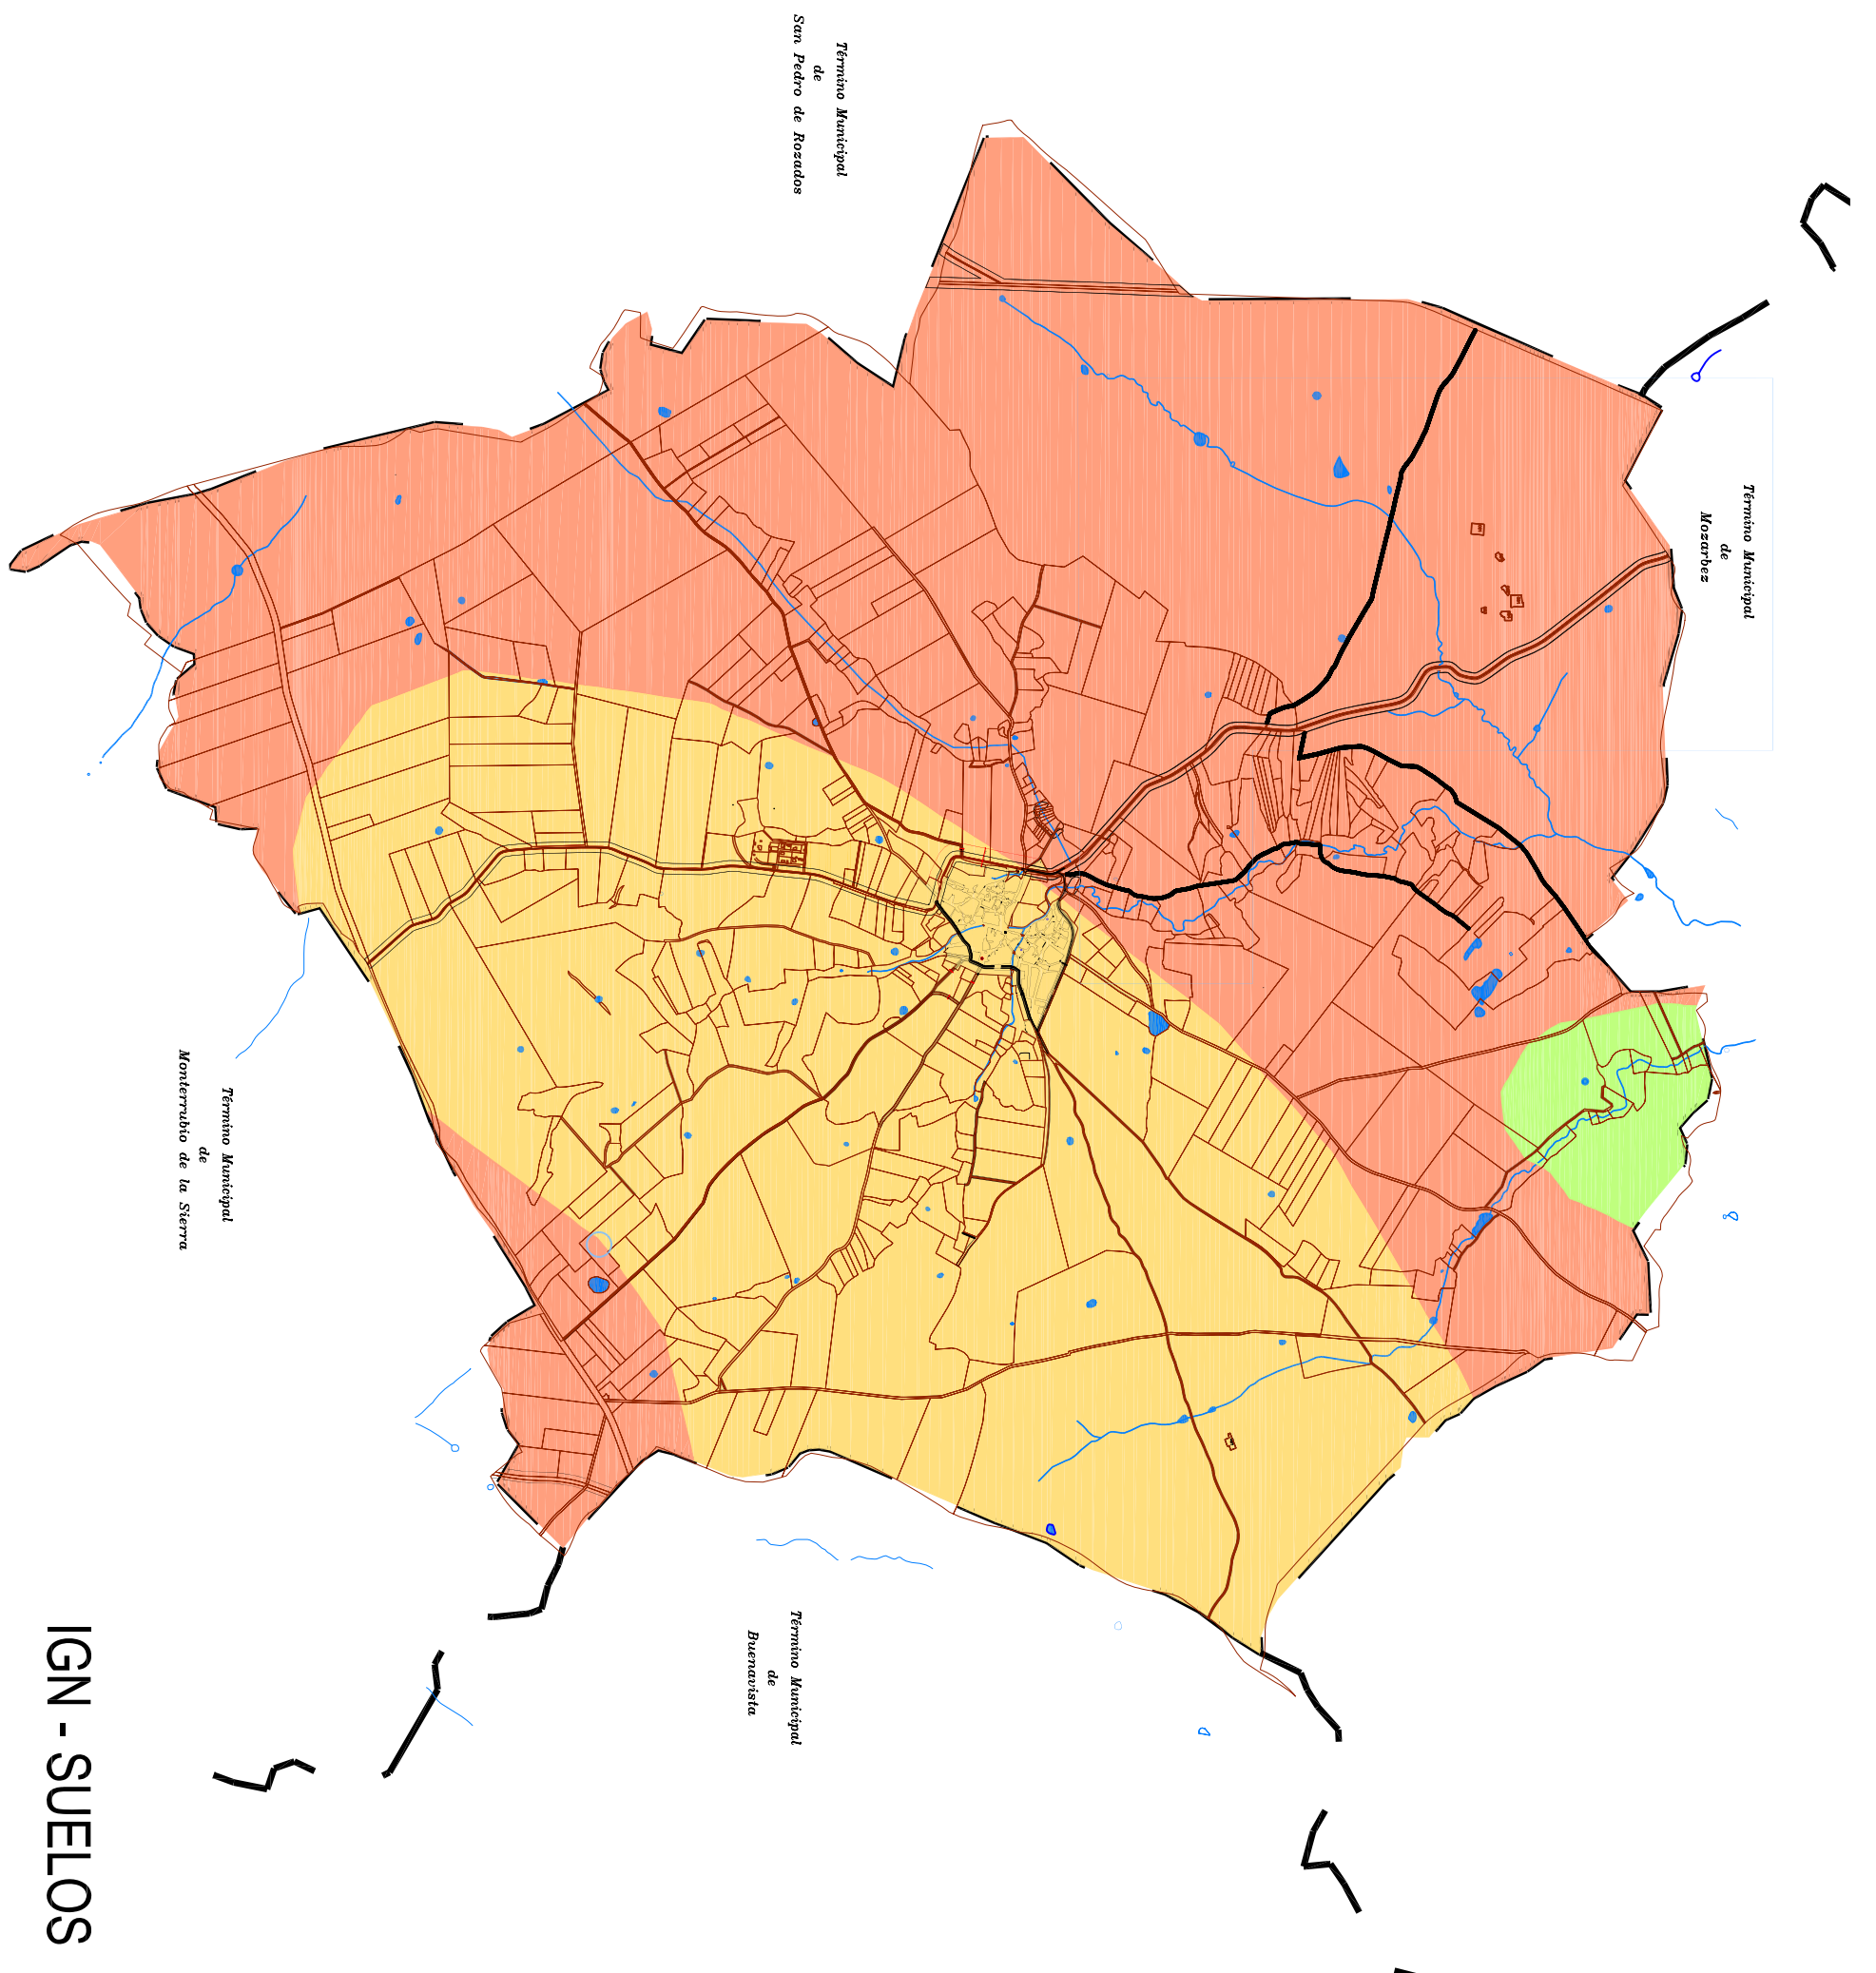


IGN - SUELOS

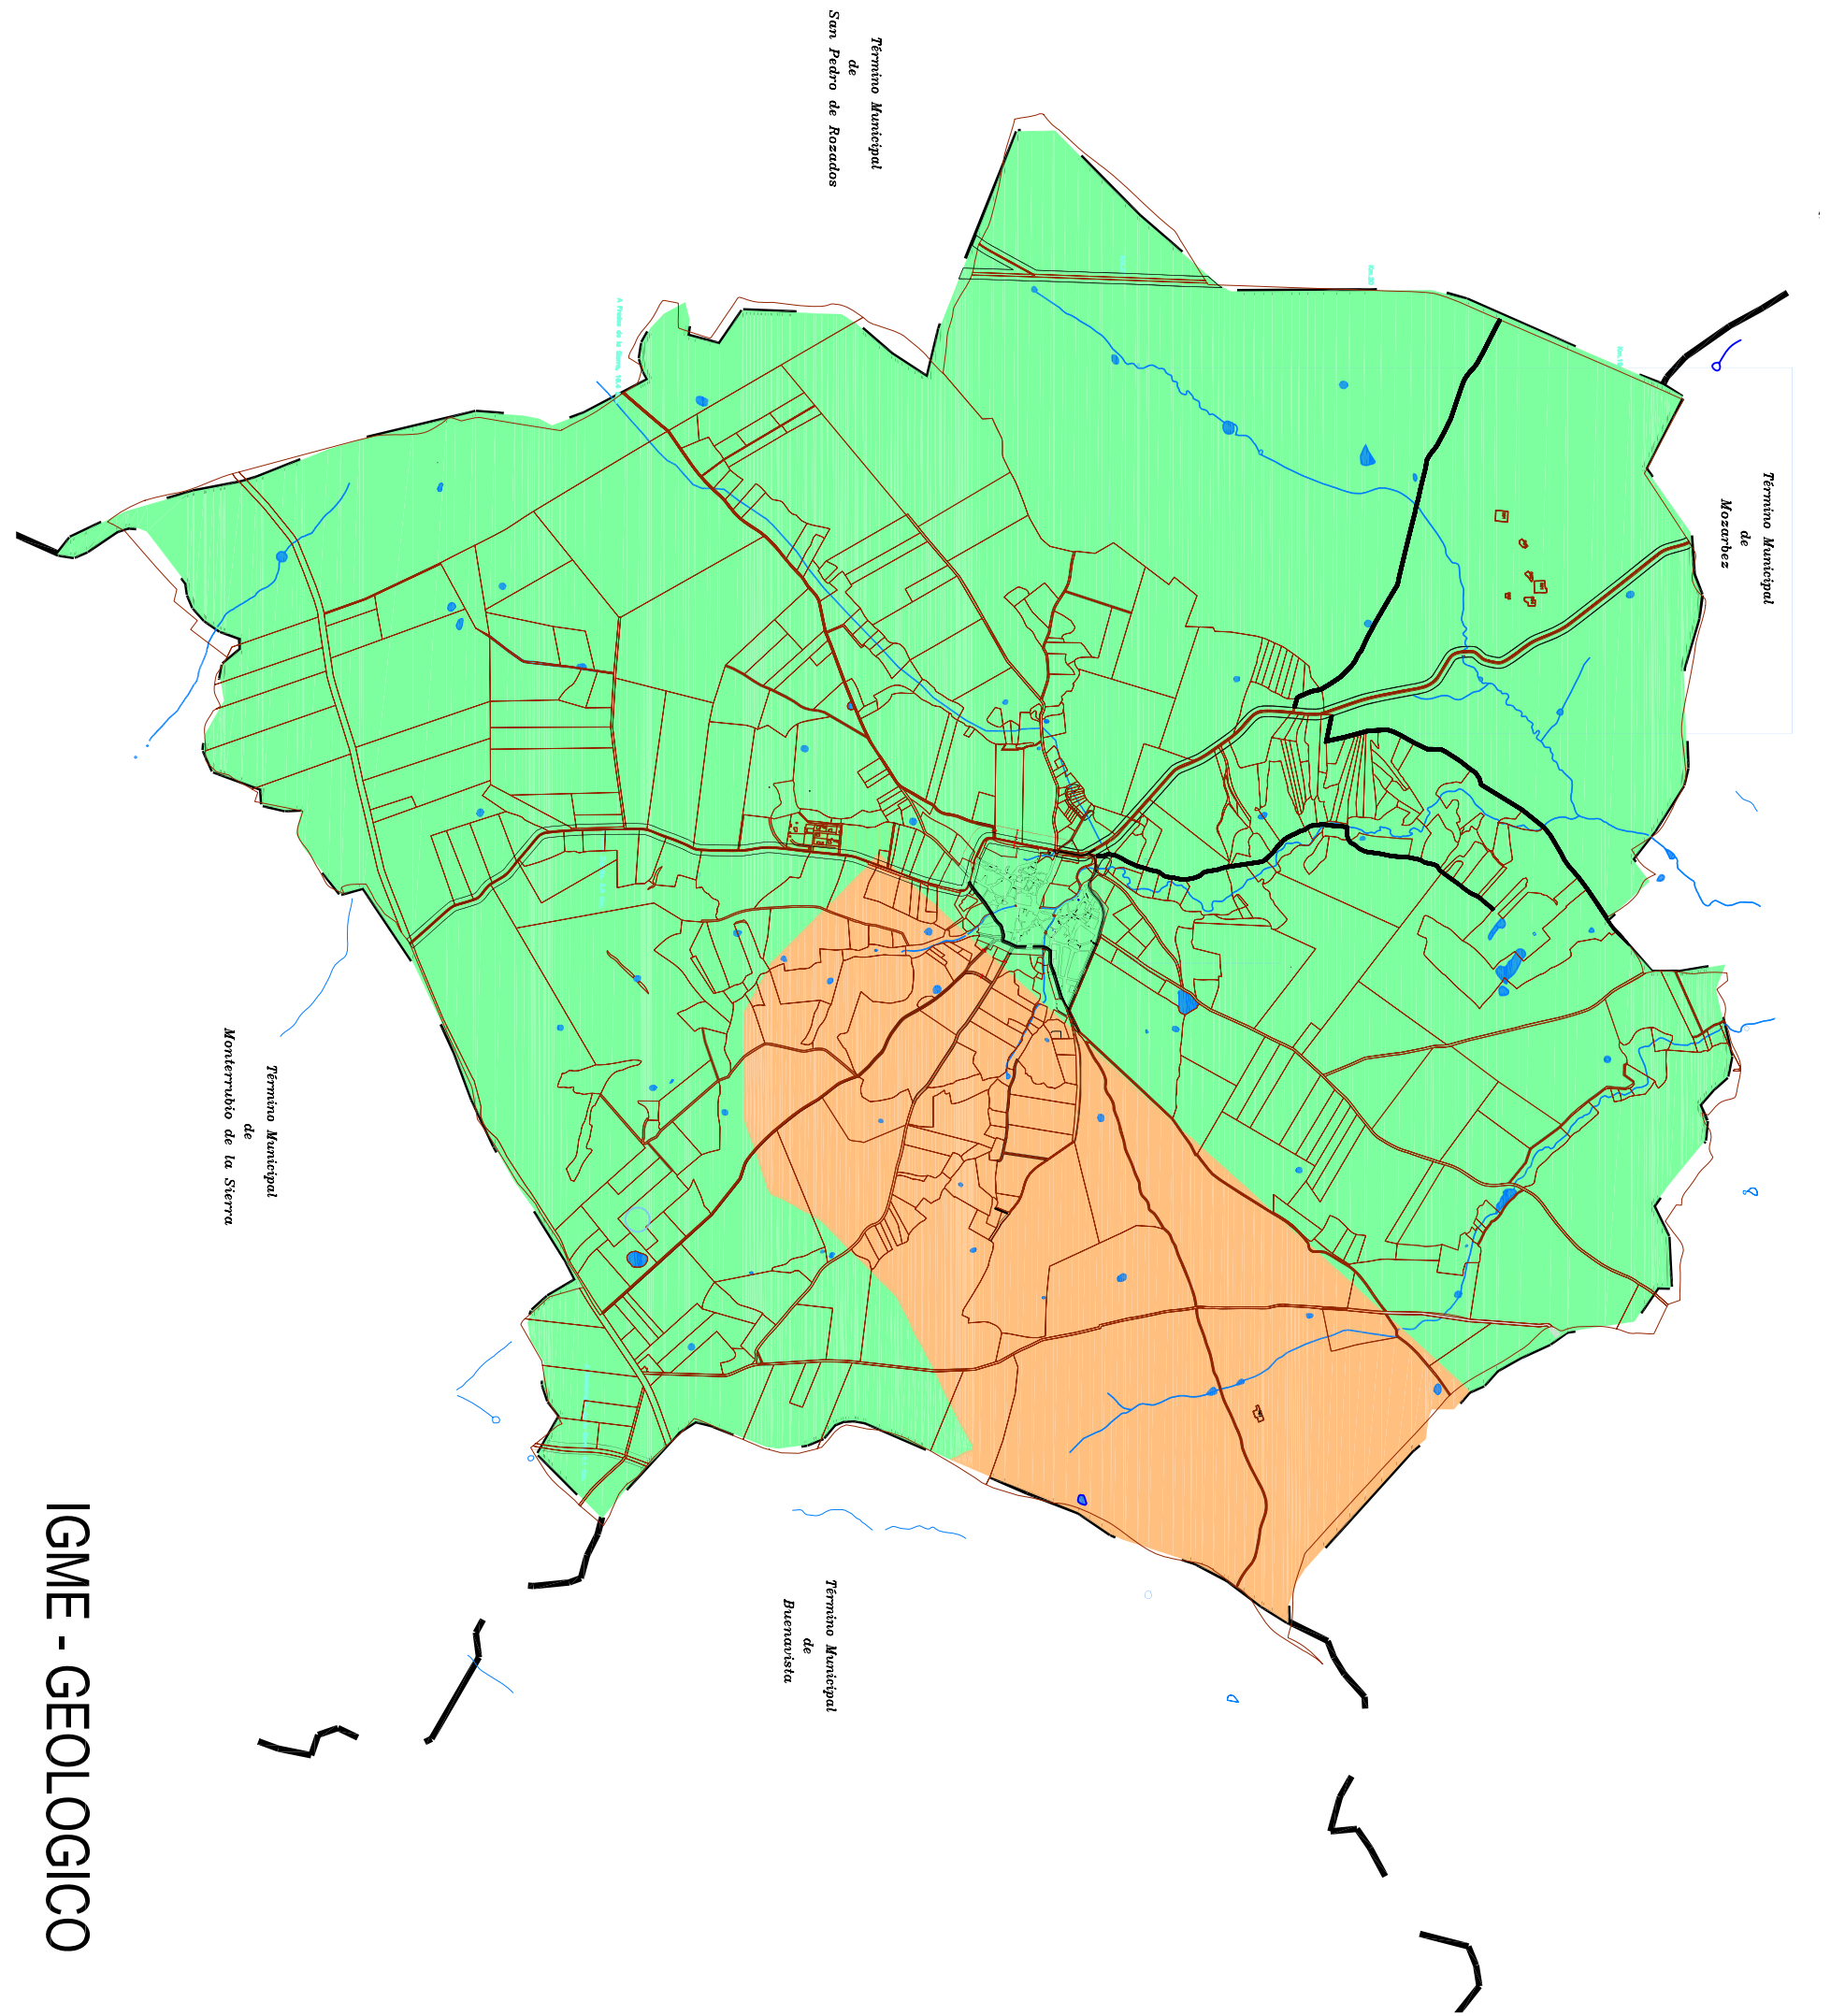

IGME - GEOLOGICO

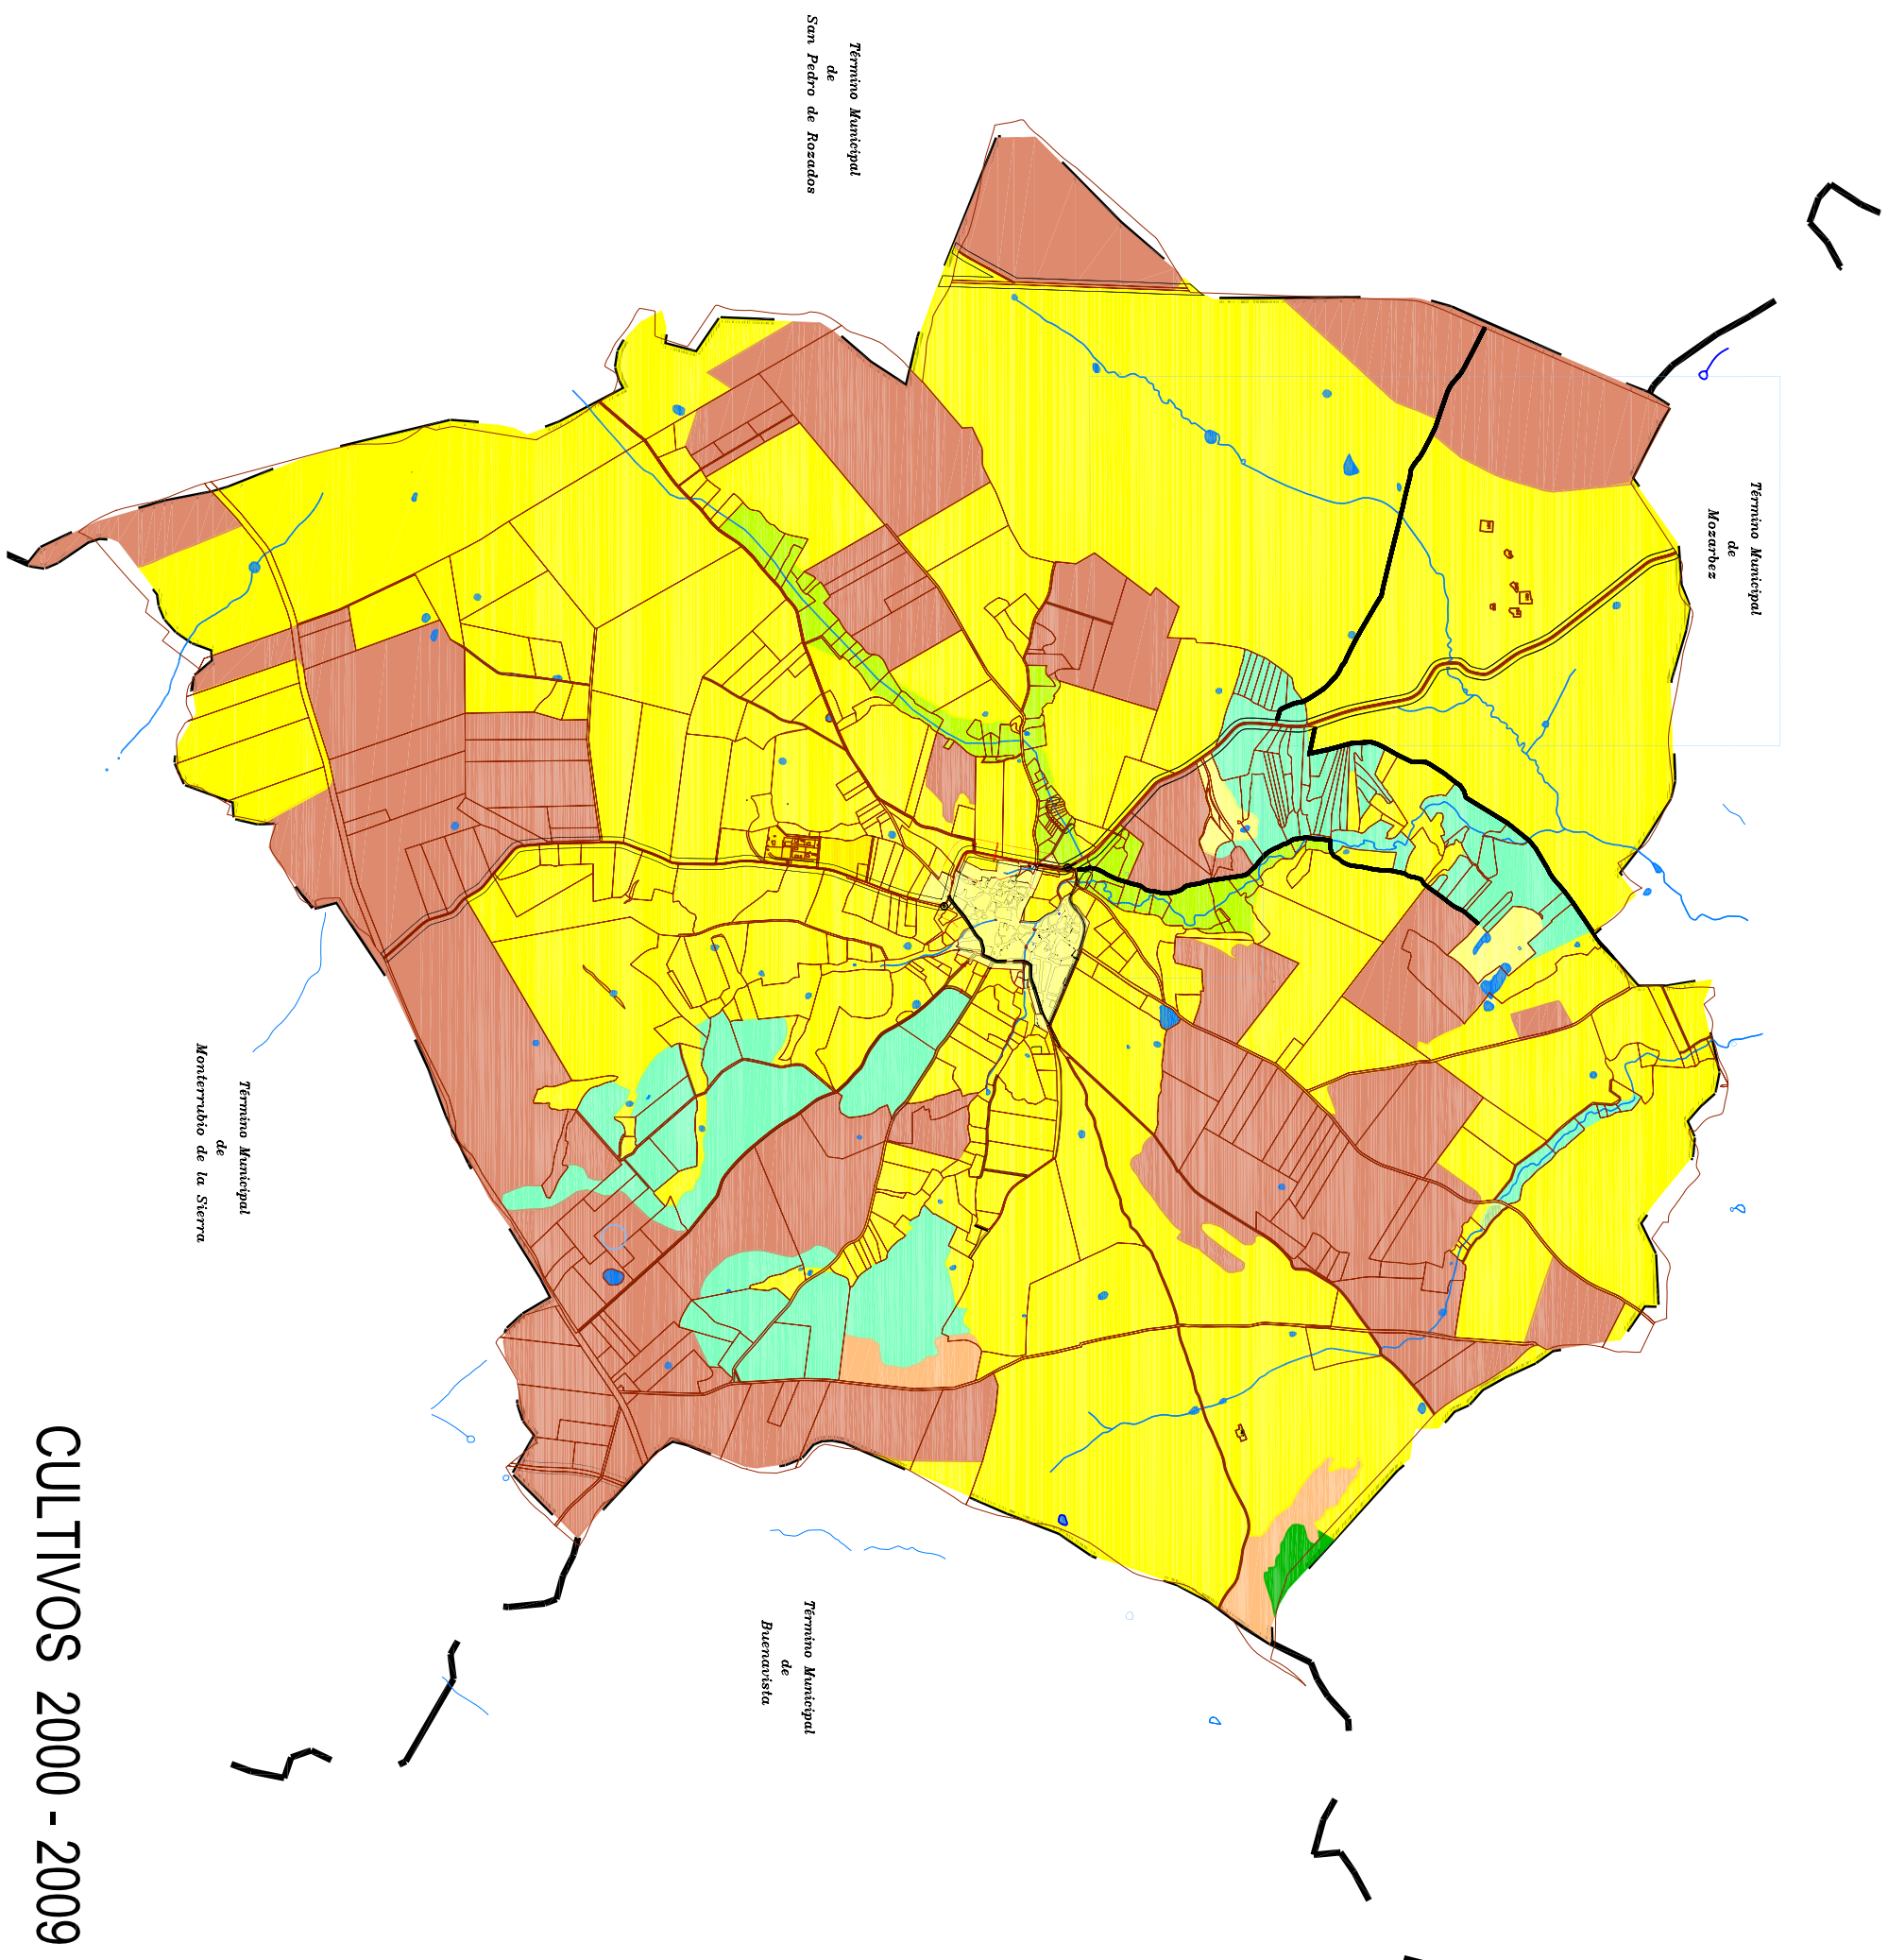

CULTIVOS 2000 - 2009

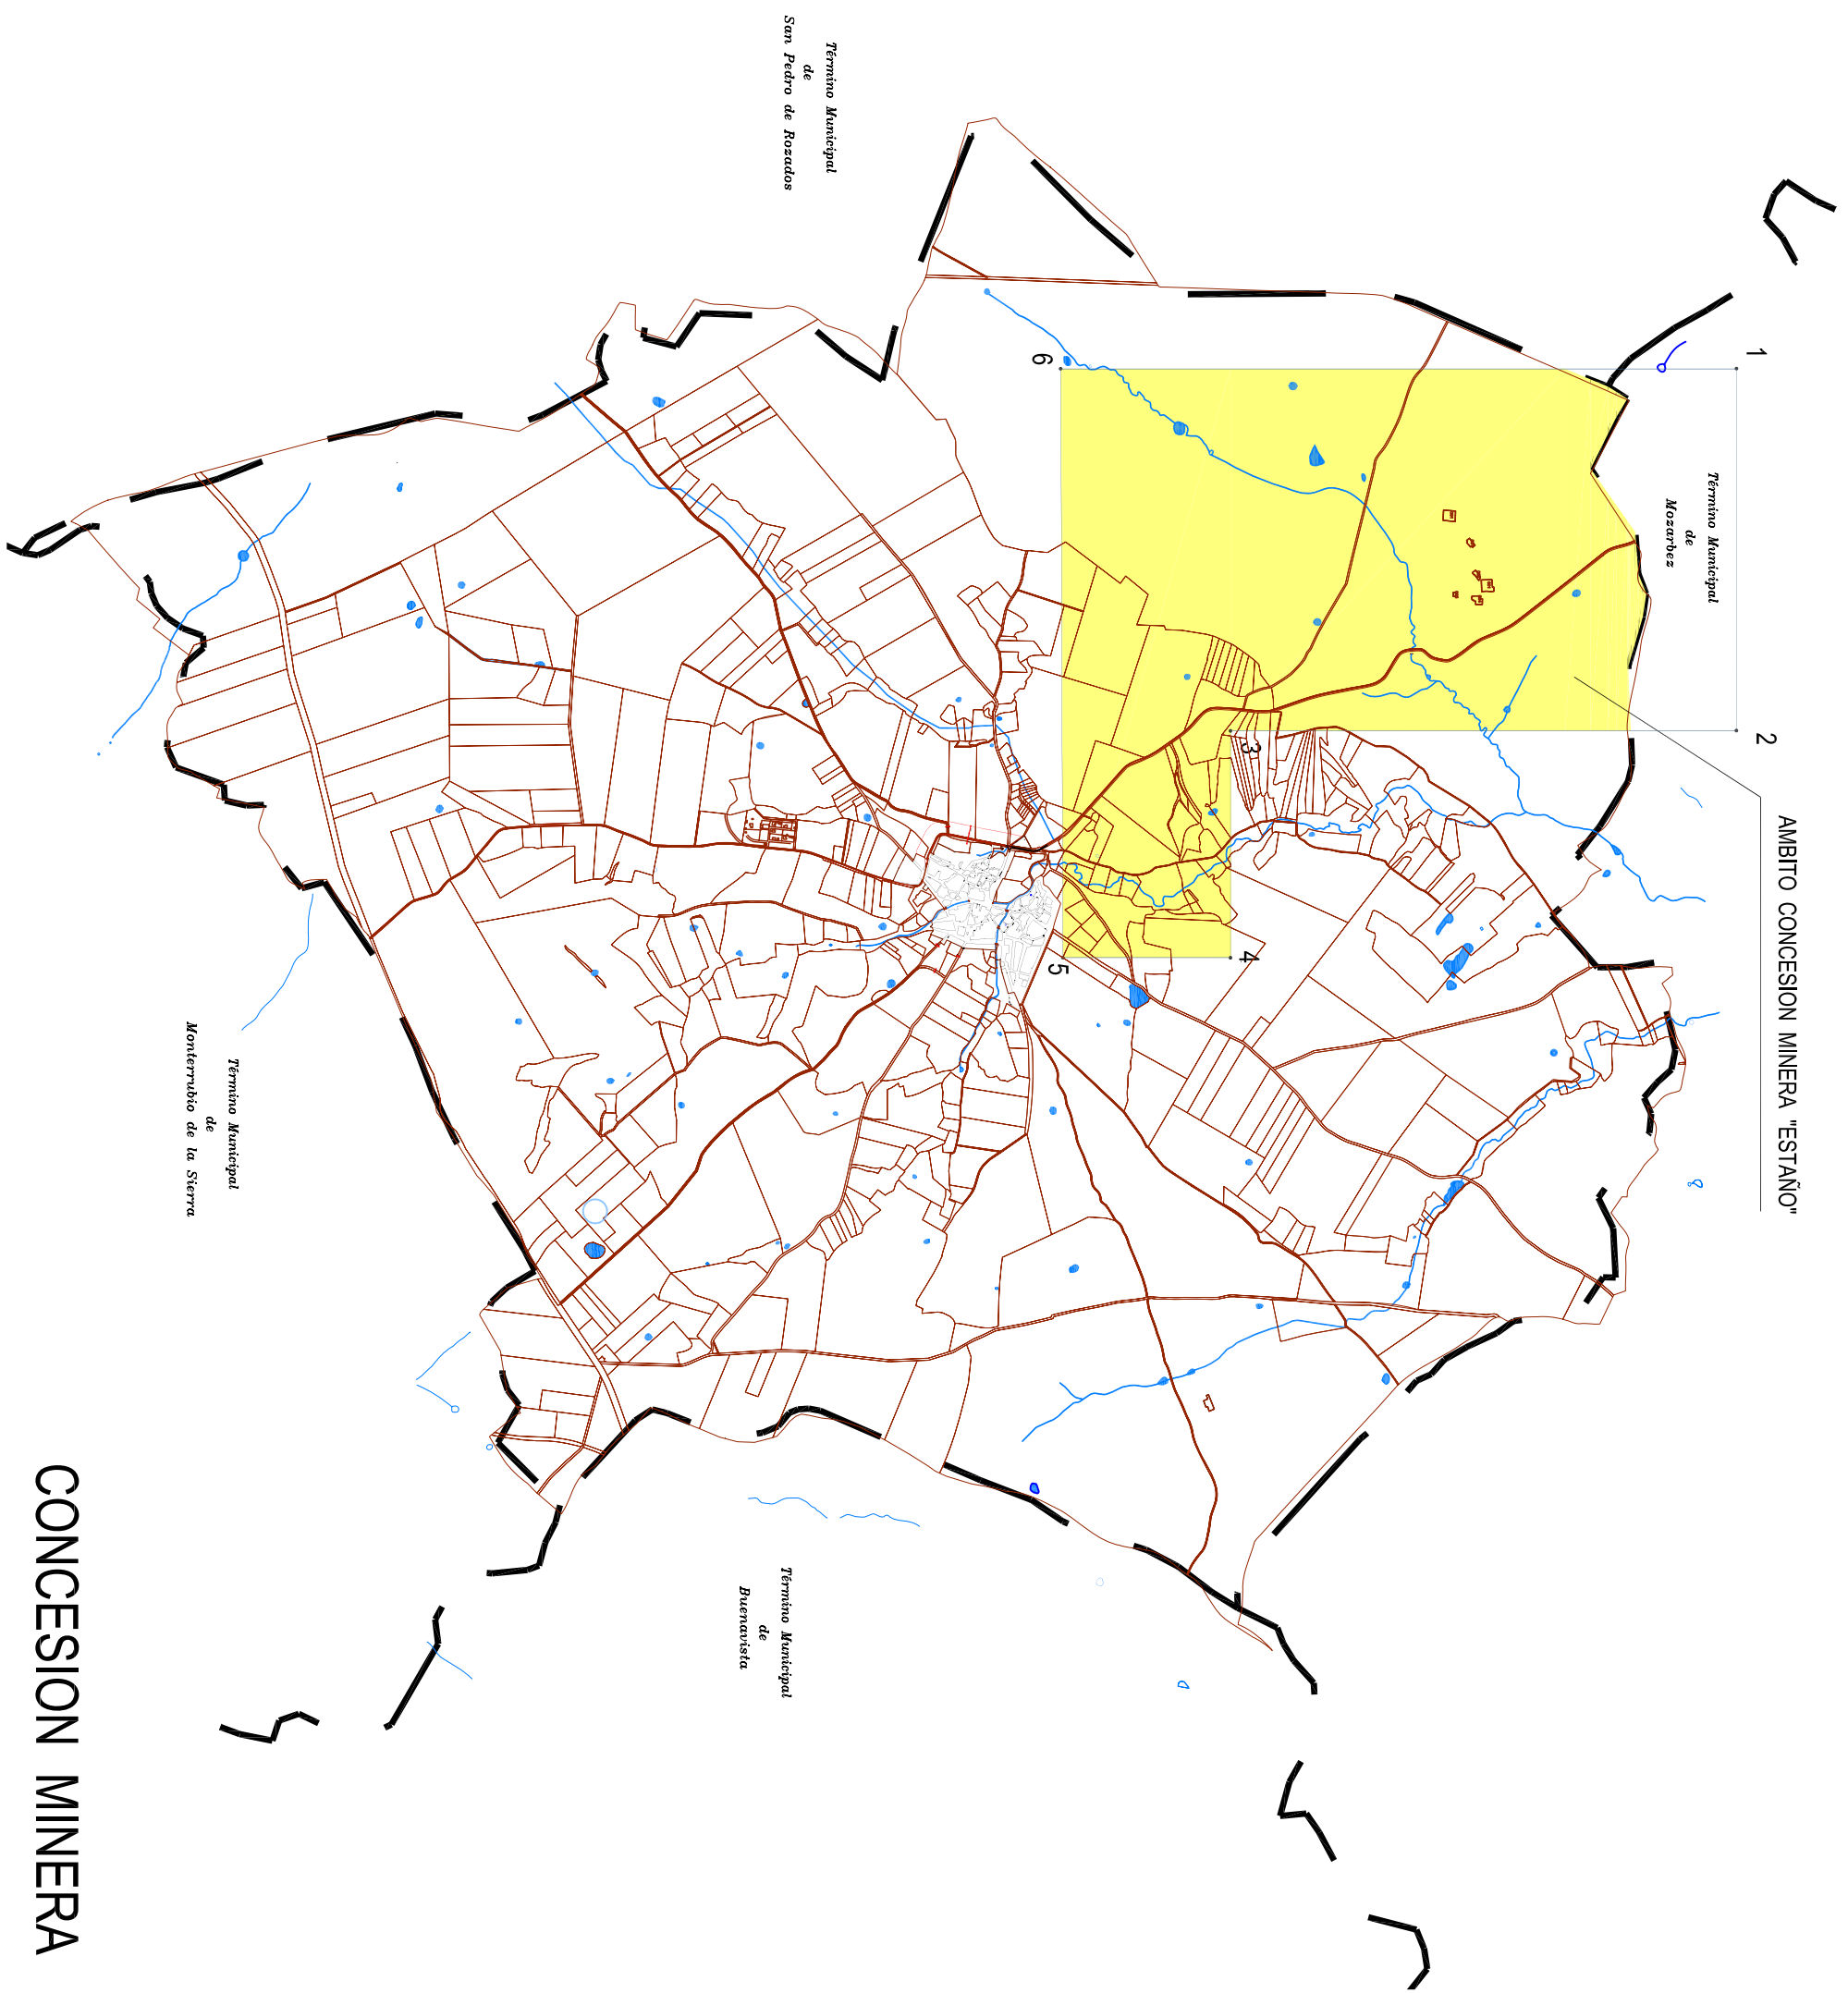

CONCESION MINERA

SIGNOS CONVENCIONALES

LIMITES

	LIMITE TERMINO MUNICIPAL
	LIMITE CASCO URBANO
	LIMITE FINCA
	LIMITE GRANJA ESCUELA

ALTIMETRIA

	CURVA DE NIVEL PRINCIPAL
	CURVA DE NIVEL SECUNDARIA

HIDROGRAFIA

	ARROYOS
	CHARCAS

INFRAESTRUCTURAS

	CARRETERA DSA-207 (MONTERRUBIO A SALAMANCA)
	CARRETERA DSA-204 (FRADES DE LA SIERRA A CILLEROS)
	CARRETERA DSA - 2.06
	CARRETERA CM - 512
	CAMINOS

IGN - SUELOS

	138
	197
	202

IGM - GEOLOGICO

	-
	-


CULTIVOS 2000 - 2009

	PM PASTIZAL - MATORRAL
	L LABOR SECANO
	QI QI
	I IMPRODUCTIVO
	IA IMPRODUCTIVO AGUA
	P PASTIZAL
	PR PRADO NATURAL
	M MATORRAL

DOCUMENTO DE AVANCE

AYUNTAMIENTO DE MORILLE
NORMAS URBANISTICAS MUNICIPALES

REFERENCIA GRAFICA

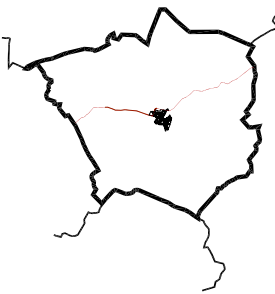

SEPTIEMBRE - 2010

EQUIPO REDACTOR

FRANCISCO LOPEZ CORDON SAN SEBASTIAN

ARQUITECTO


PLANO DE INFORMACION

ESCALA

1 / 2.500

ESCALA GRAFICA

0 50 100 150 200

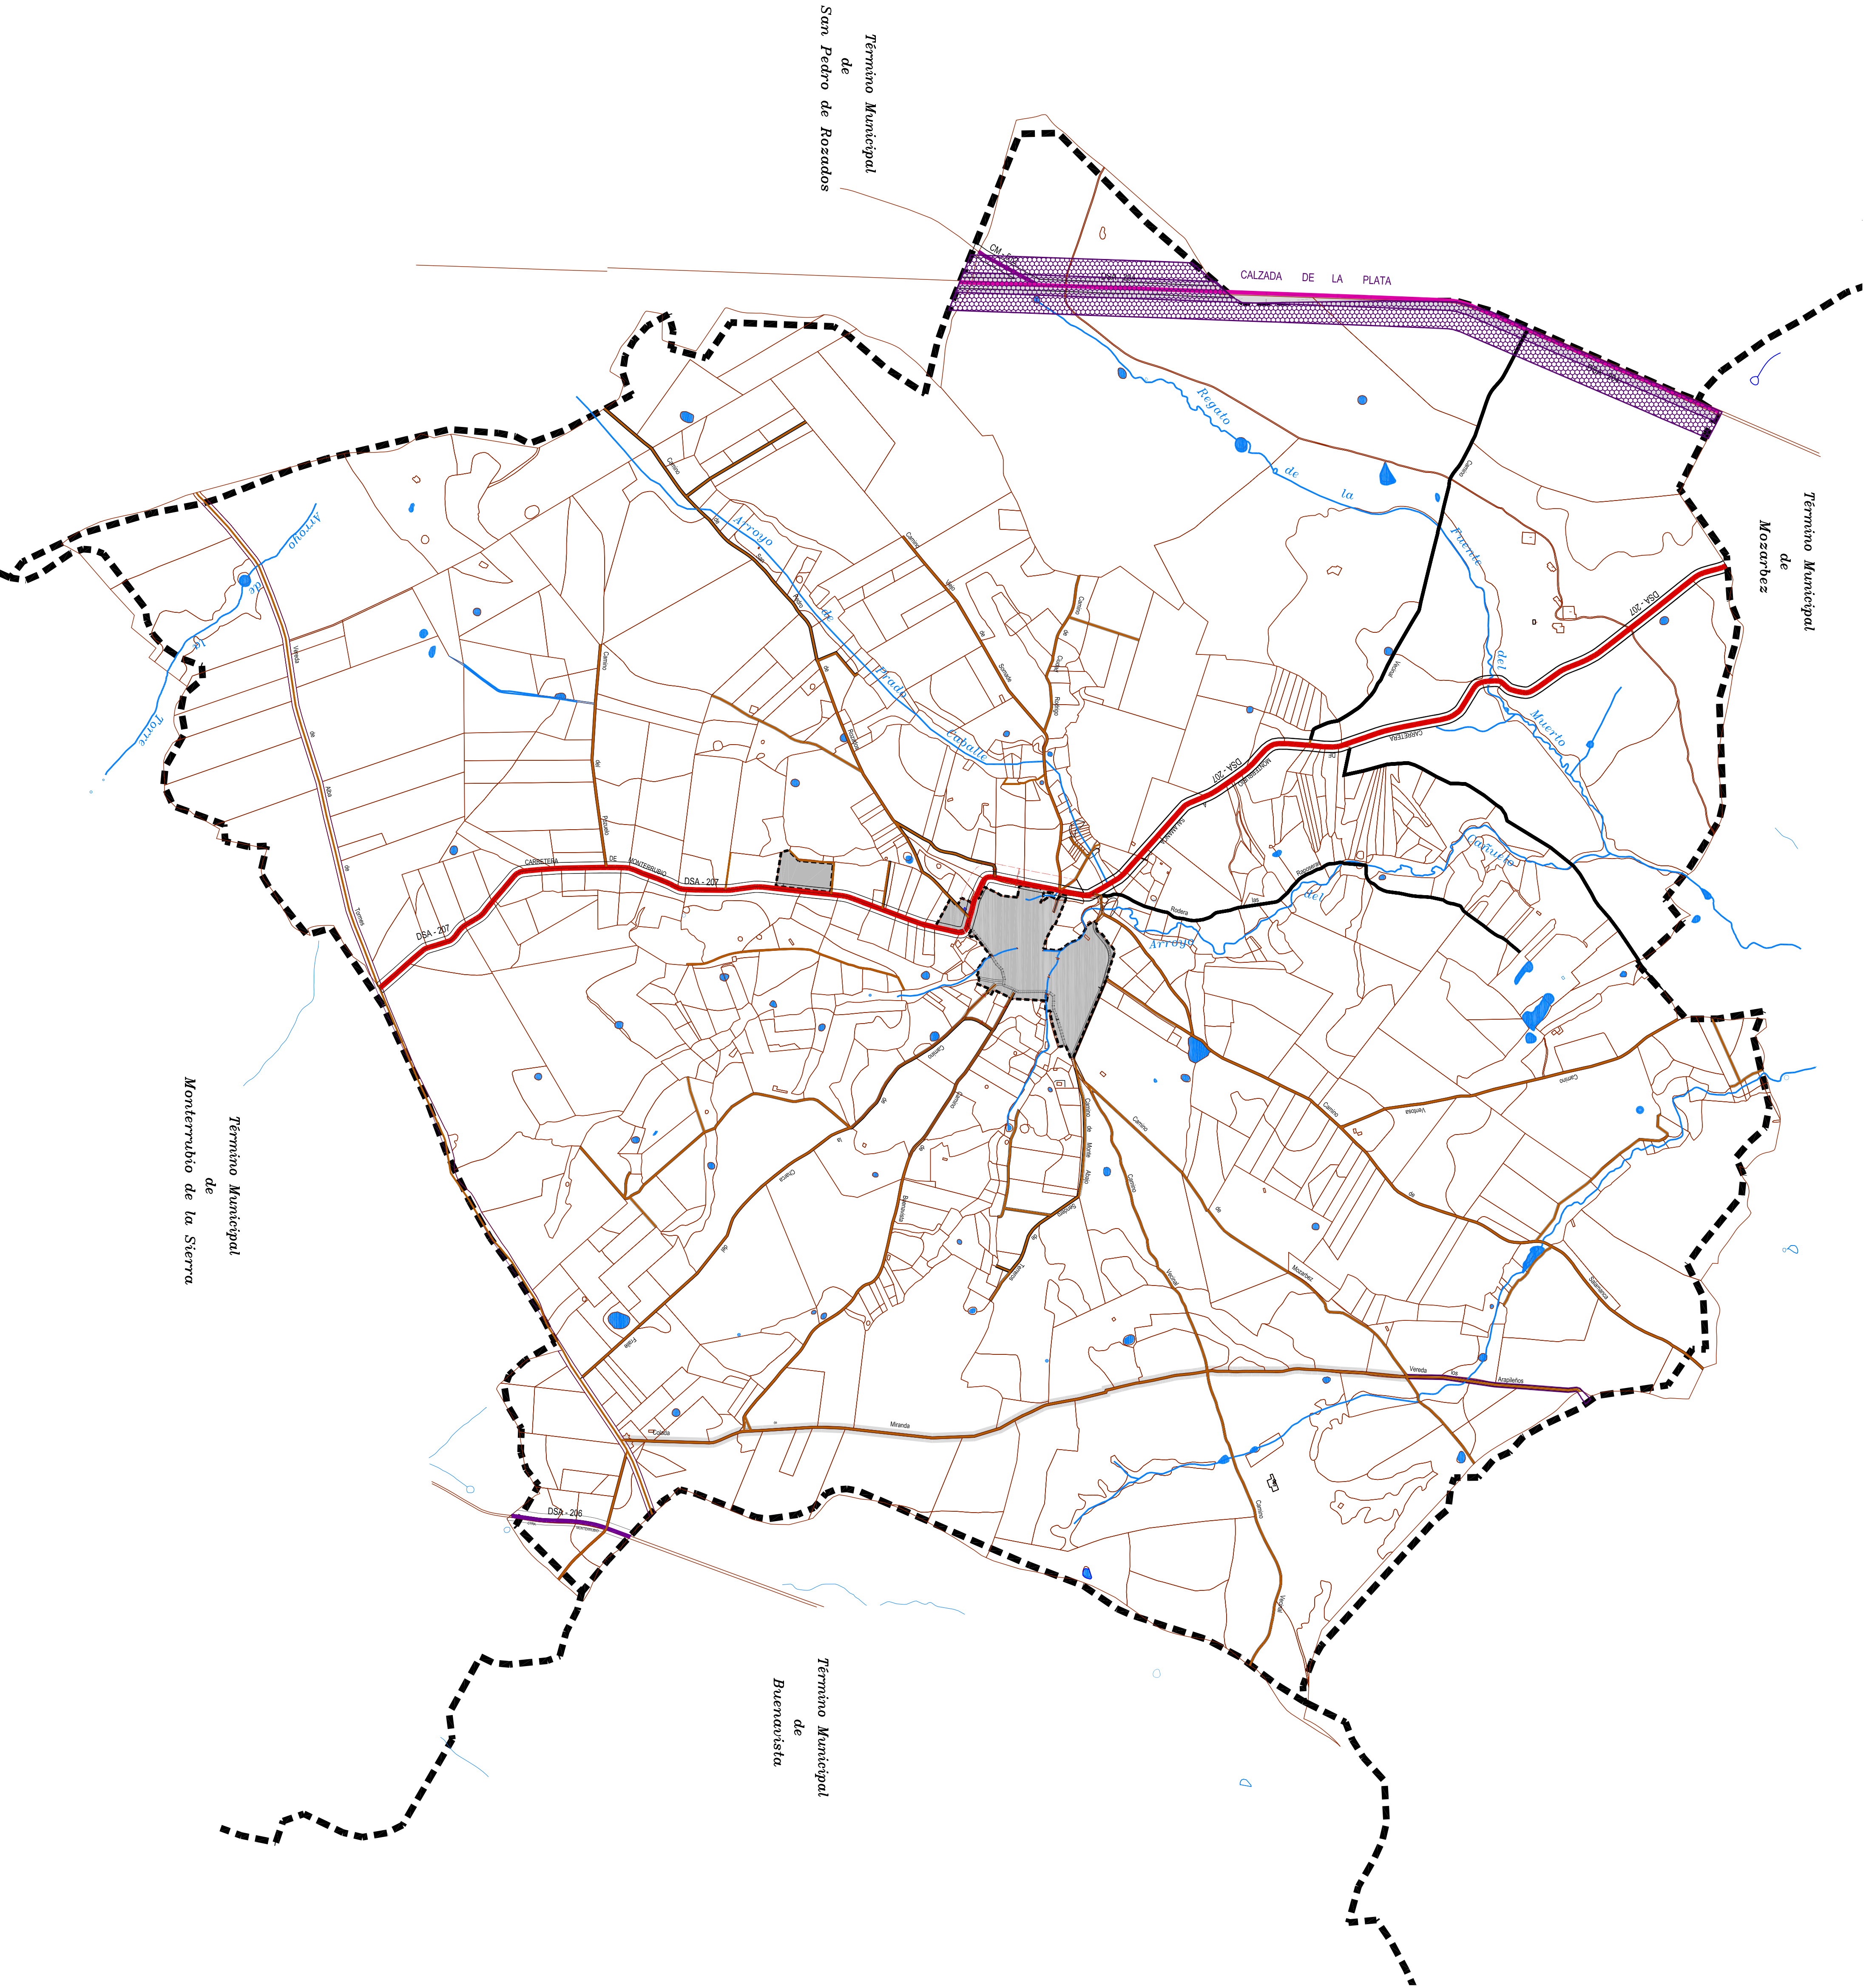

SIGNOS CONVENCIONALES

LIMITES	
	LIMITE TERMINO MUNICIPAL
	LIMITE CASCO URBANO
	LIMITE POLIGONOS
	501 NUMERACION POLIGONOS

ALTIMETRIA	
	CURVA DE NIVEL PRINCIPAL
	CURVA DE NIVEL SECUNDARIA
HIDROGRAFIA	
	ARROYOS
	CHARCAS


INFRAESTRUCTURAS	
	CARRETERA DSA-207 (MONTERRUBIO A SALAMANCA)
	CARRETERA DSA-204 (FRADES DE LA SIERRA A CILEROS)
	CARRETERA DSA - 206
	CARRETERA CM - 512
	CAMINOS

CLASIFICACION DEL SUELO	
	SUELO RUSTICO
	SUELO URBANO

DOCUMENTO DE AVANCE

AYUNTAMIENTO DE MORILLE
NORMAS URBANISTICAS MUNICIPALES

REFERENCIA GRAFICA

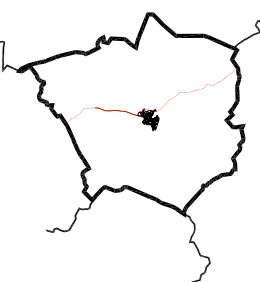

NOVIEMBRE - 2010

EQUIPO REDACTOR

PLANO DE INFORMACION	ESCALA	ESCALA GRAFICA
1 / 12.000		

FRANCISCO LOPEZ-JORDAN SAN SEGUNDO
ARQUITECTO